


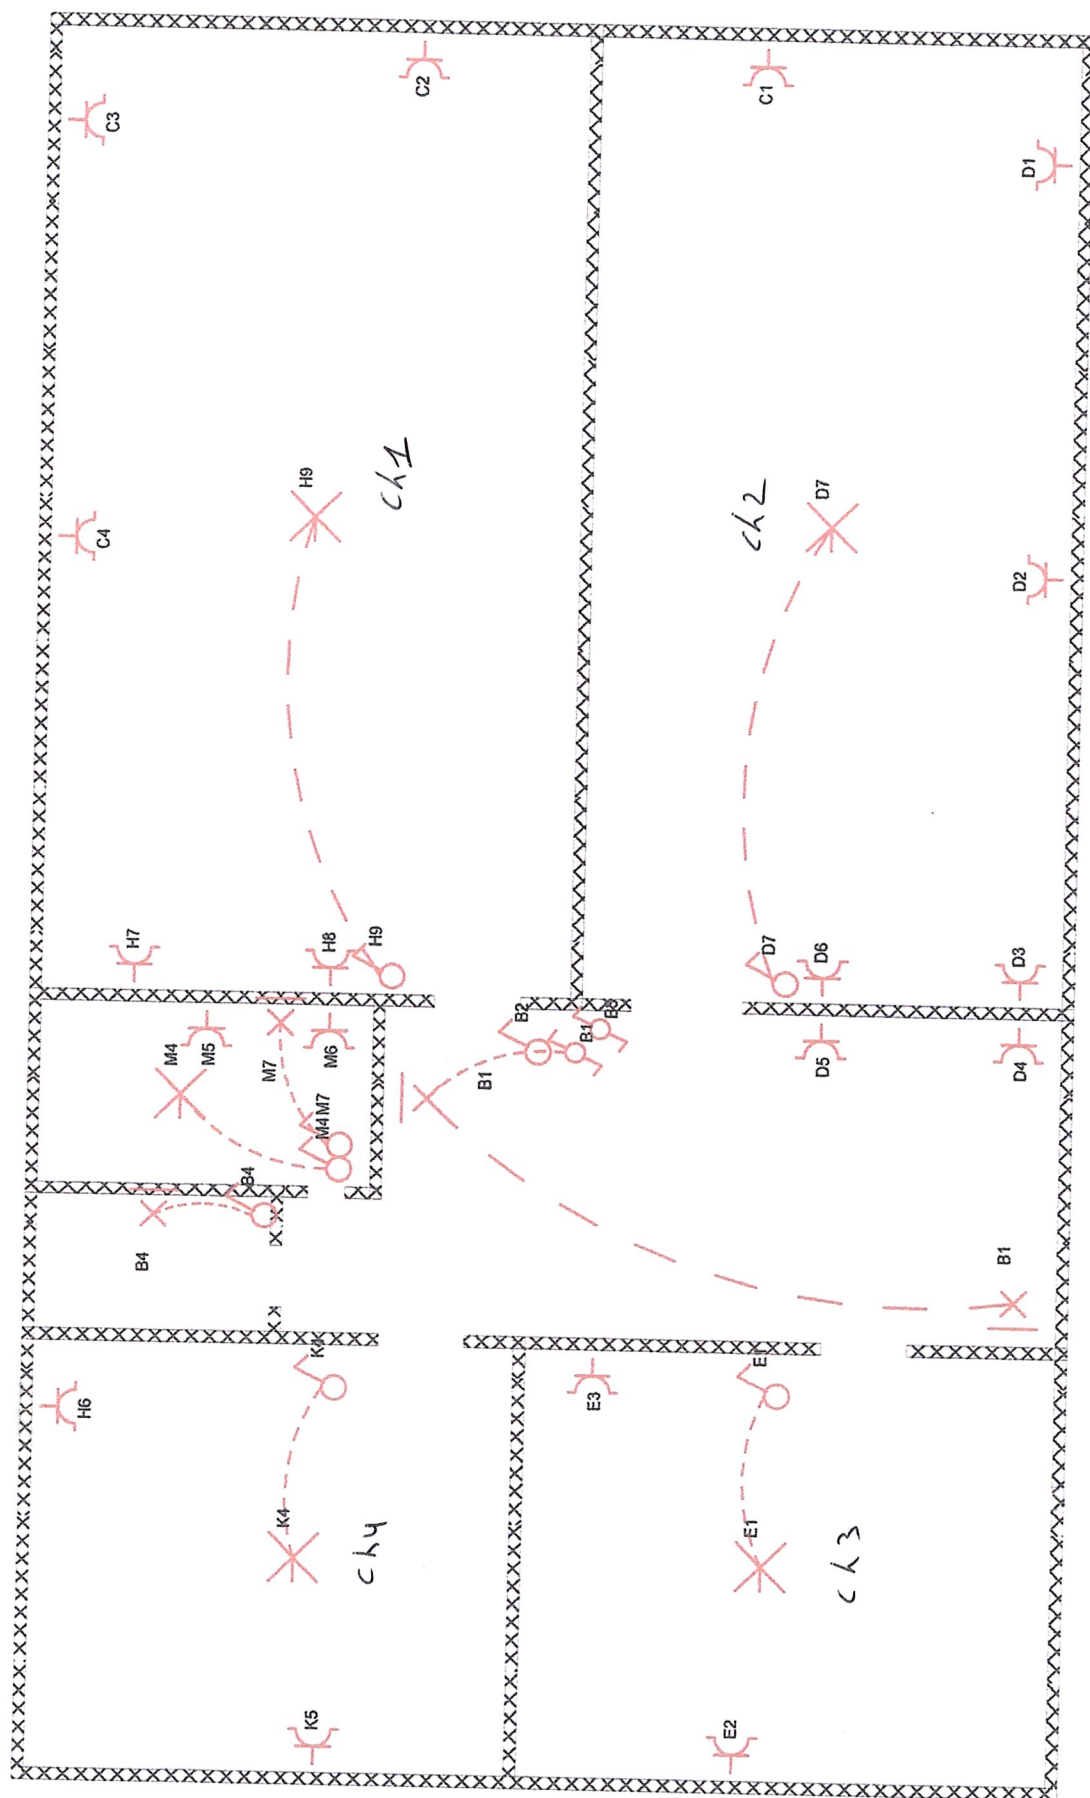

Electricité générale
Platteau & Sammels spri


Chaussée de Mons 189

7090 Braine-le-Comte

Folio A : BE 0842.073.1333 x 230 v

[Signature]

INSTALLATEUR		CONTROLE		CHANTIER	
Nom	Nicolas	ORGANIS	Van Herck / VAN HEMELLEN	Nom	Lalitis bis
TVA	0842.073.133	Nom	VERBODINGORGANISME VZW	Rue	Chemin du Pignolet 18
Date	15/01/2018	Date	inspecteur (130)	Comm	Braine le Comte
Sign	Nicolas	Sign	VERHAEGEN Kevin	Sign	..

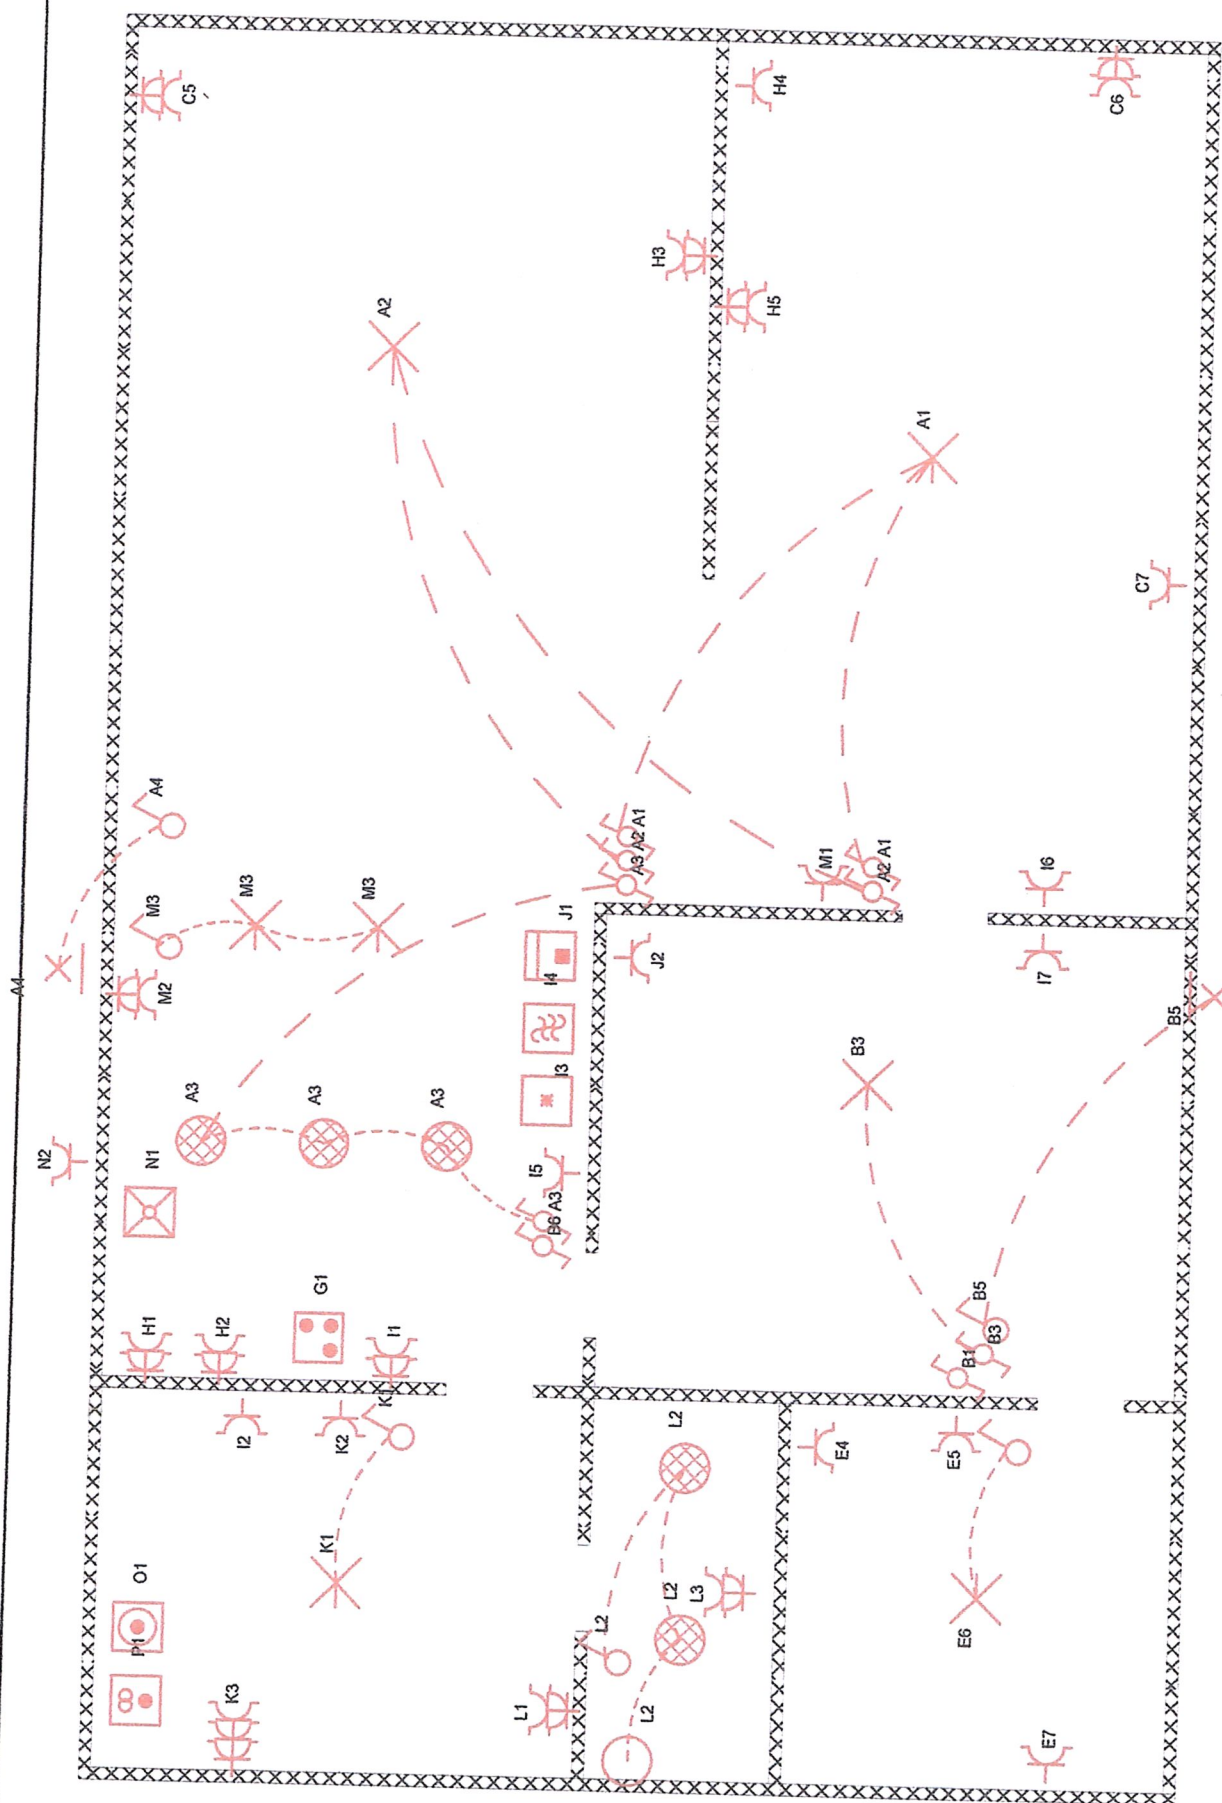

Electricité générale Platteau & Sammels sprl

Chaussée de Mons 189
7090 Braine-le-Comte
T.V.A. : BE 0842.073.133


CHANTIER
Nom Latinis bis
Rue Chemin du Pignolet 18
Comm Braine le Comte
Sign

CONTRÔLE
ORGANS
Nom
Date
Sign


VERHAEGEN KEVIN
inspecteur (130)
VERHAEGEN Kevin

INSTALLATEUR
Nom Nicolas
TVA 0842.073.133
Date 15/01/2018
Sign Nicolas

3 x 230 V

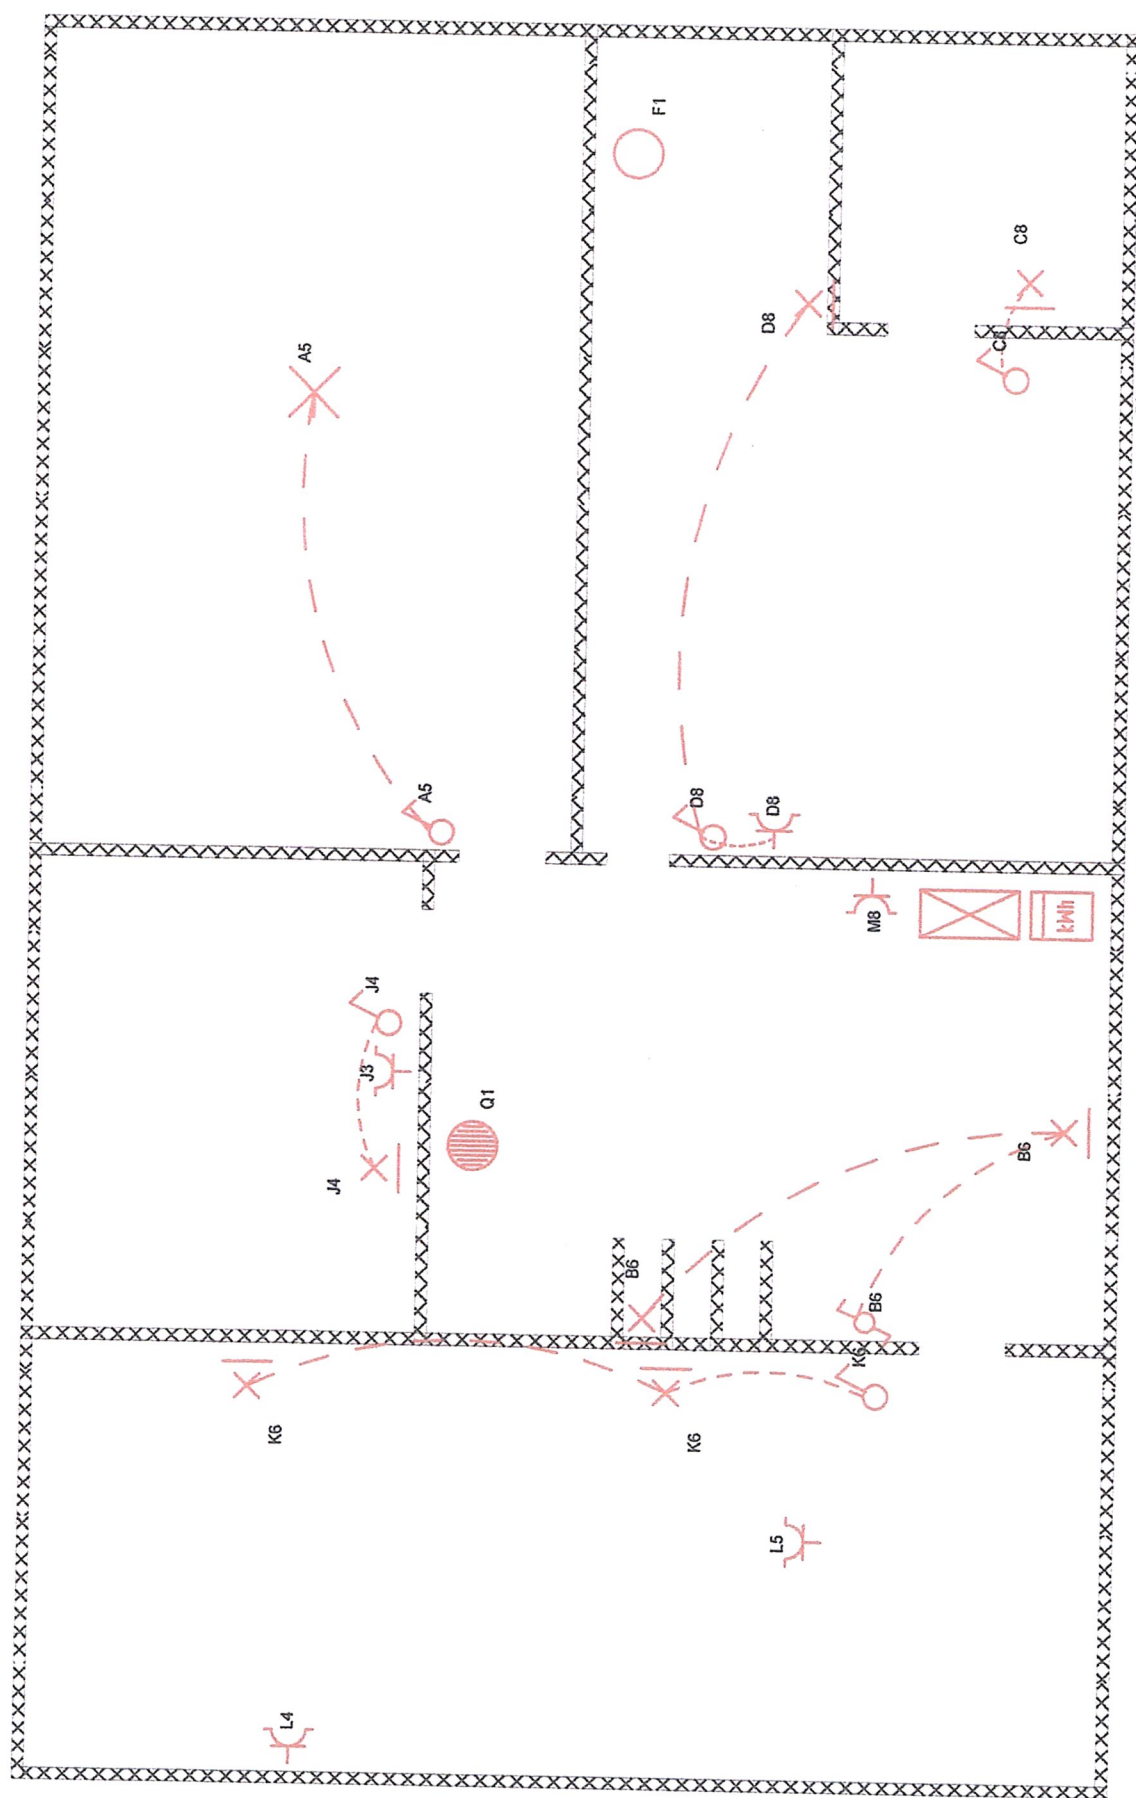


INSTALLATEUR		CONTROLE		CHANTIER	
Nom	Nicolas	ORGANIS.	Van Hemelen J. VAN HEMELEN	Nom	Latinis bis
TVA	0842.073.133	Nom	Kevin KEURINGSORGANISME YZW	Rue	Chemin du Pignolet 18
Date	15/01/2018	Date	Inspecteur (130)	Comm	Braine le Comte
Sign	Nicolas	Sign	VERHAEGEN Kevin	Sign	

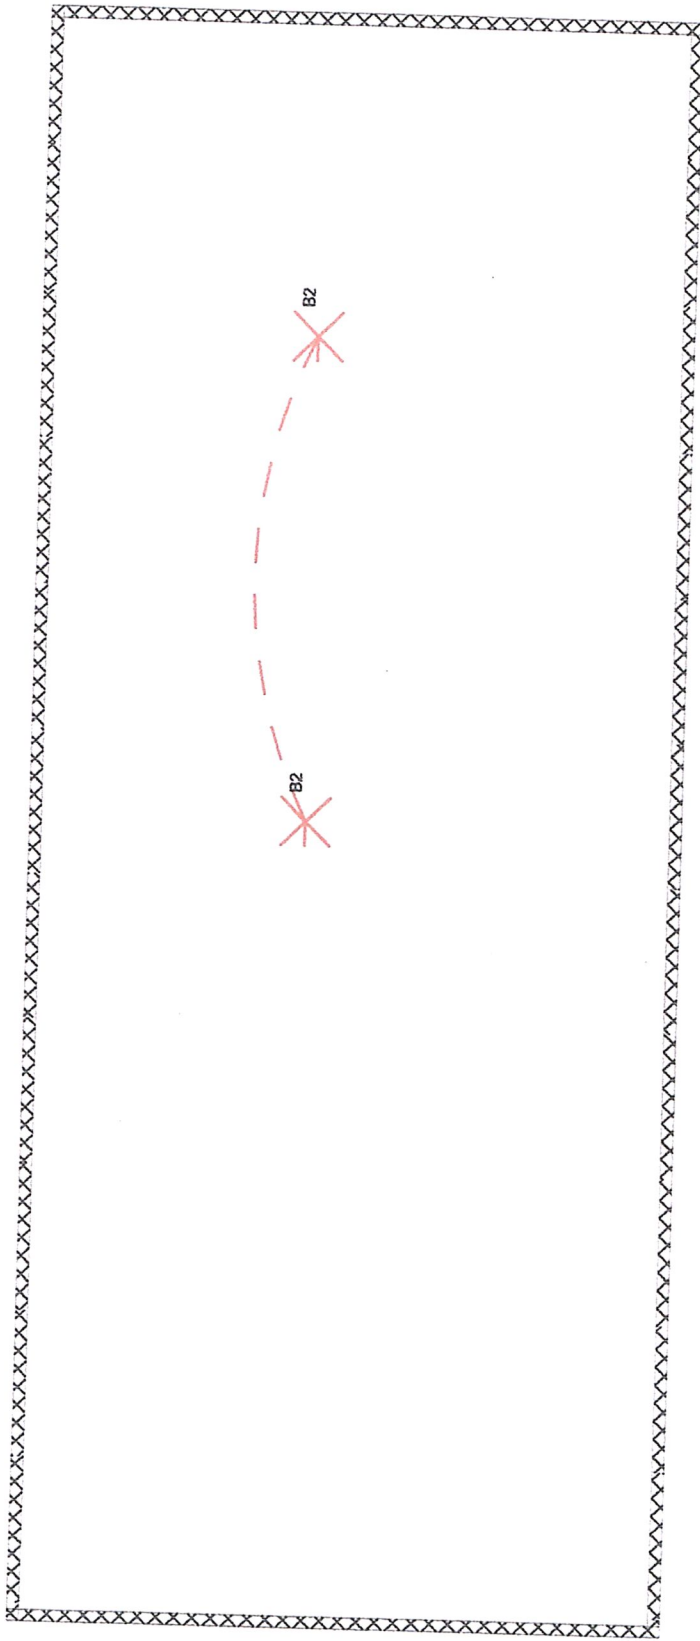


INSTALLATEUR		CHANTIER		Folio 4	
Nom	Nicolas	Nom	Latinis bis	3 x 230 v	
TVA	0842.073.133	Rue	Chemin du Pignolet 18		
Date	15/01/2018	Comm	Braine le Comte		
Sign	Nicolas	Sign			

CONTROLE	
ORGANIS.	Vereniging VAN HEMELEEN
Nom	KEURINGSORGANISME VZW
Date	Inspecteur (130)
Sign	VERHAEGEN Kevin

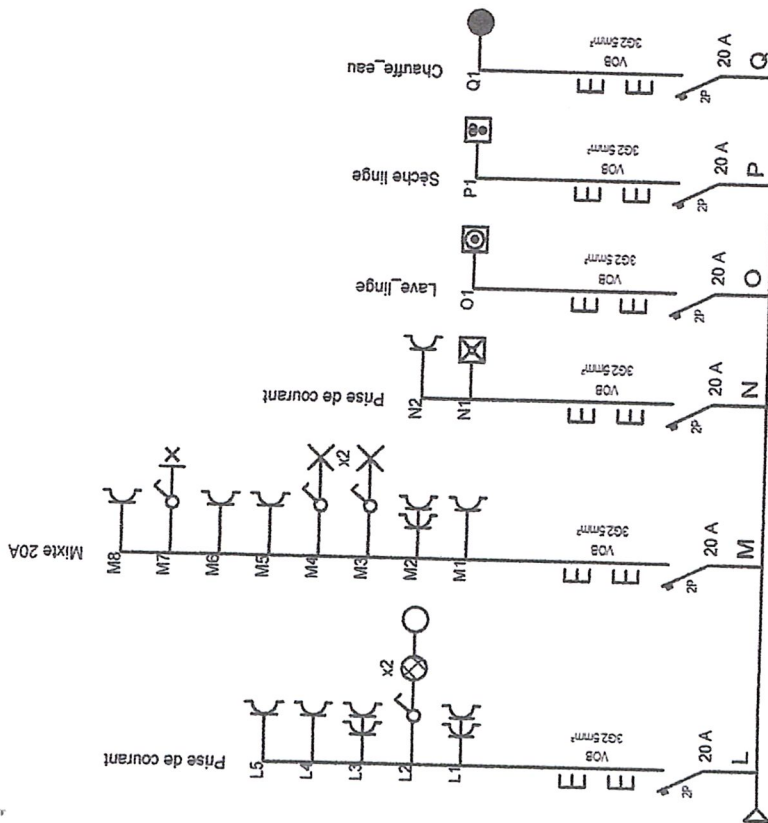

Electricité générale
 Platteau & Sammels sprl
 Chaussée de Mons 189
 7090 Braine-Le-Comte
 T.V.A. : BE 0842.073.133

INSTALLATEUR		CONTROLE		CHANTIER		Schema1B	
Nom	Nicolas	ORGANIS.	Van Hemelen	Nom	Latinis bis	3 x 230 V	
TVA	0842.073.133	Nom	J. VAN HEMELEEN	Rue	Chemin du Pignolet 18		
Date	15/01/2018	Date	VERHAEGEN Kevin	Comm	Braine le Comte		
Sign	Nicolas	Sign	Inspecteur (130)	Sign			

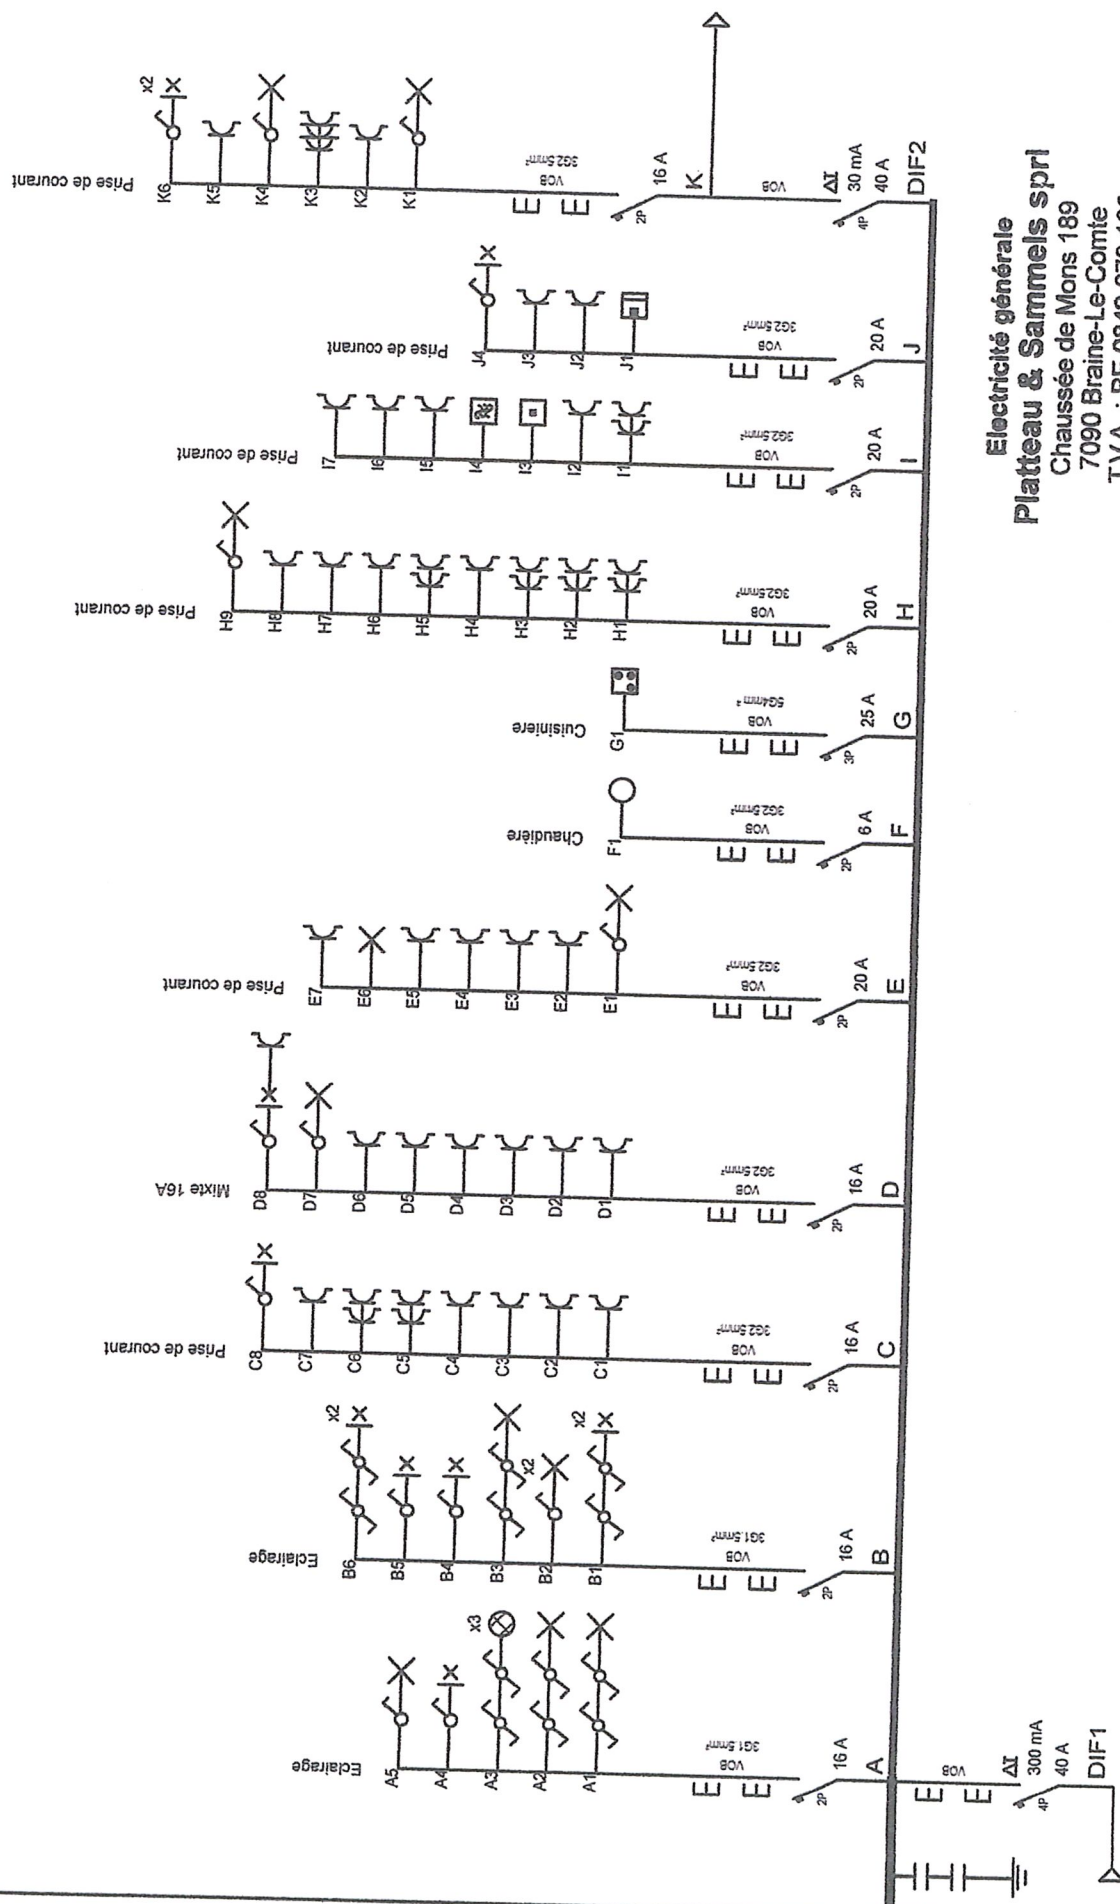

Electricité générale
Platteau & Sammels sprl
 Chaussée de Mons 189
 7090 Braine-Le-Comte
 T.V.A. : BE 0842.073.133

INSTALLATEUR		CONTROLE		CHANTIER	
Nom	Nicolas	ORGANIS	VERHAEGEN KEVIN	Nom	Latinis bis
TVA	0842.073.133	Nom	VERHAEGEN KEVIN	Rue	Chemin du Pignolet 18
Date	15/01/2018	Signature	<i>[Signature]</i>	Comm	Braine le Comte
Sign	Nicolas	Inspecteur (130)	VERHAEGEN KEVIN	Sign	
				3 x 230 V	