


Coupe BB' transversale du projeté

Ech. 1/100

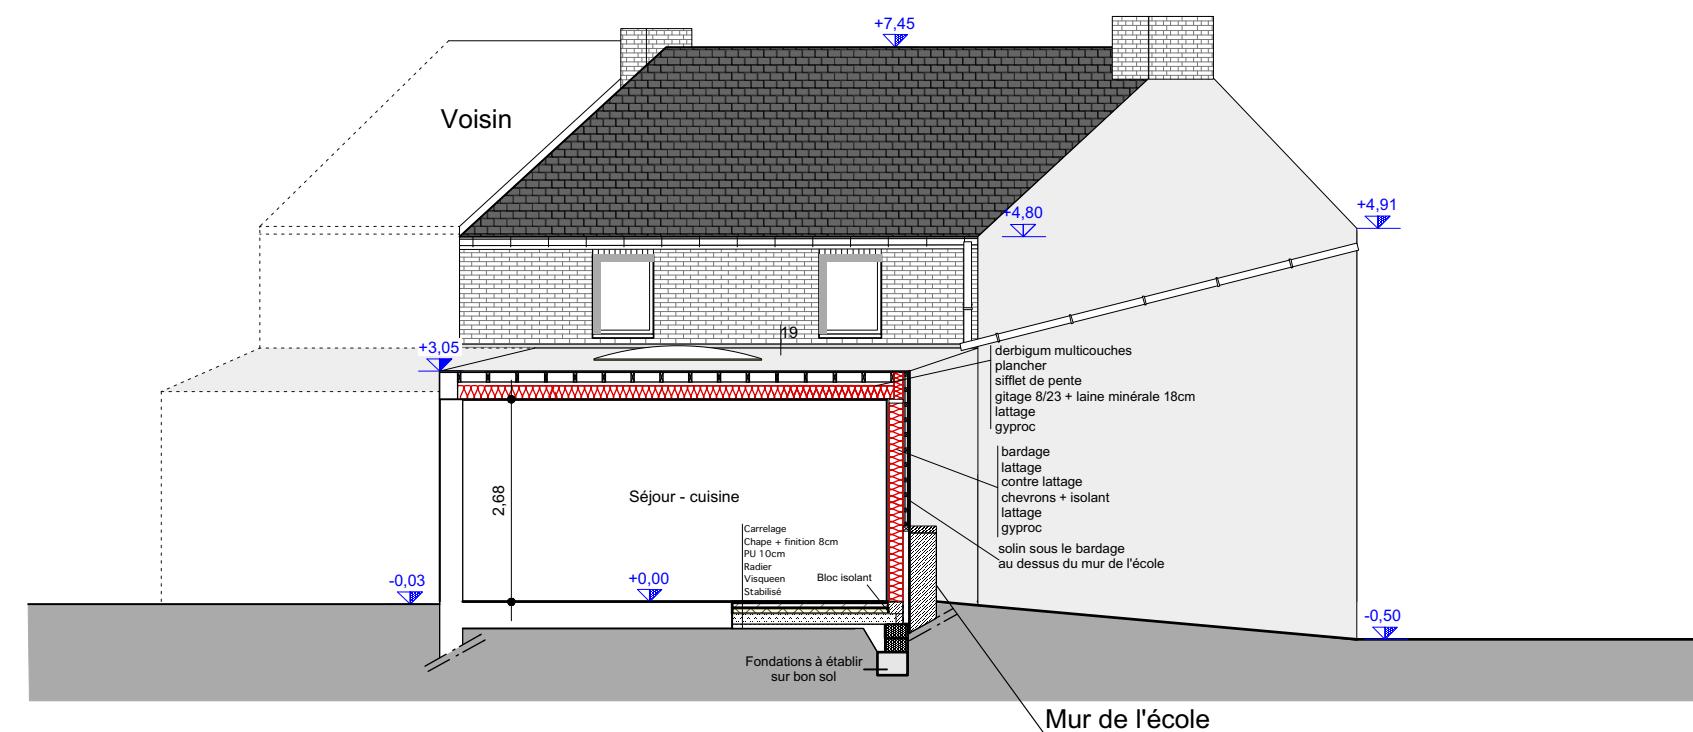

Coupe AA' longitudinale du projeté

Ech. 1/100

