



# Façades avant et arrière projetées

Ech. 1/100

## Façade avant projetée

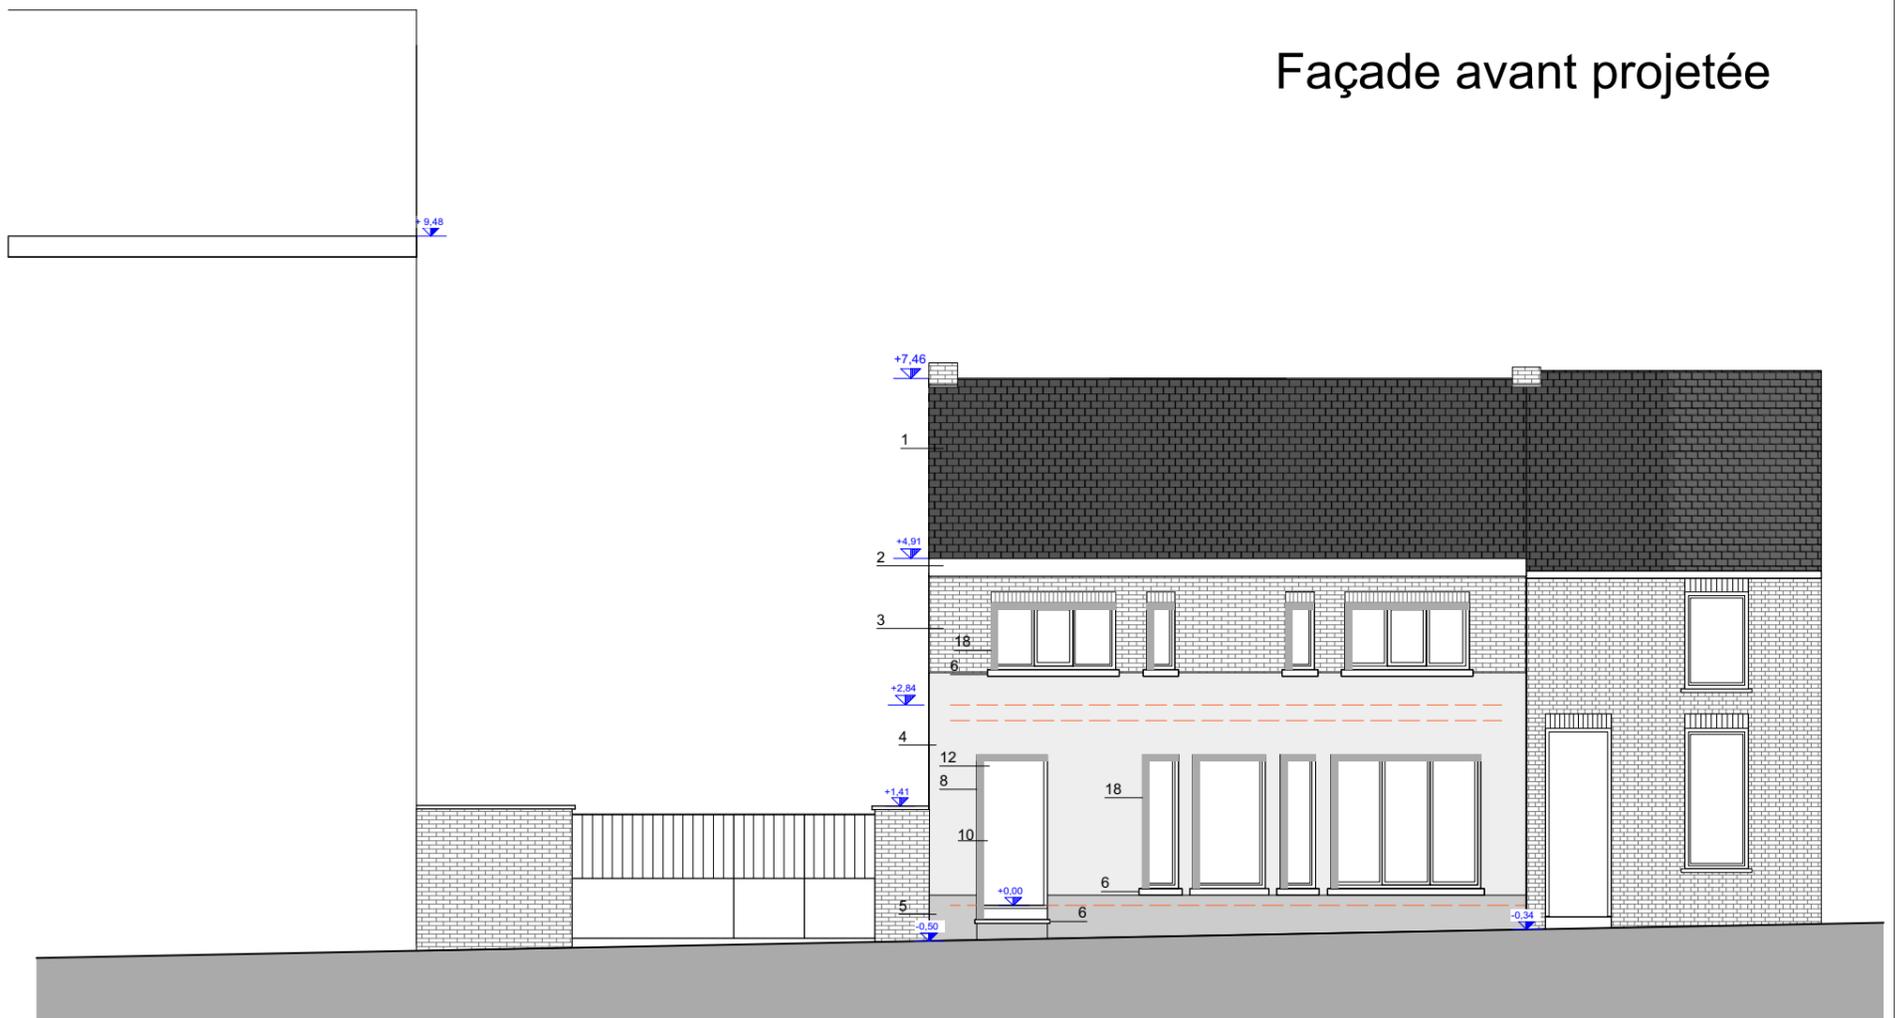

## Façade arrière projetée

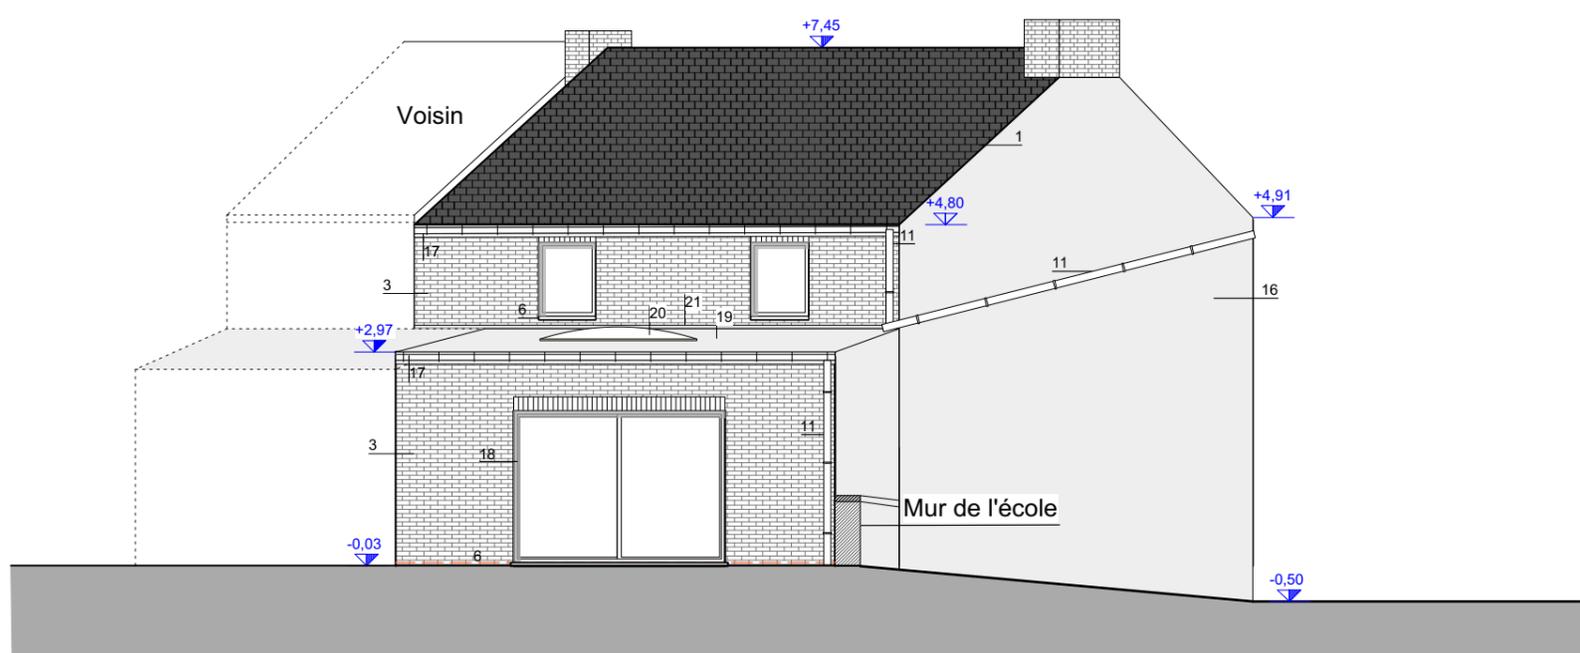

### Légende

- |  |                                    |
|--|------------------------------------|
| 1) Ardoises de ton gris foncé          | 11) DEP en zinc                    |
| 2) Corniche en bois de ton blanc       | 12) Volet en bois de ton blanc     |
| 3) Briques de parement de ton orange   | 13) Châssis aluminium de ton clair |
| 4) Crépis de ton bordeaux              | 14) Gouttière en PVC de ton blanc  |
| 5) Soubassement en pierre de ton clair | 15) Linteau en béton               |
| 6) Seuil en pierre bleue               | 16) Enduit ciment de ton gris      |
| 7) Châssis en bois de ton gris         | 17) Gouttière en zinc              |
| 8) Châssis en bois de ton blanc        | 18) Châssis PVC blanc              |
| 9) DEP en PVC de ton blanc             | 19) Étanchéité de ton noir         |
| 10) Porte en bois de ton brun foncé    | 20) Coupole en PVC                 |
|  | 21) Solin en zinc de ton gris      |