
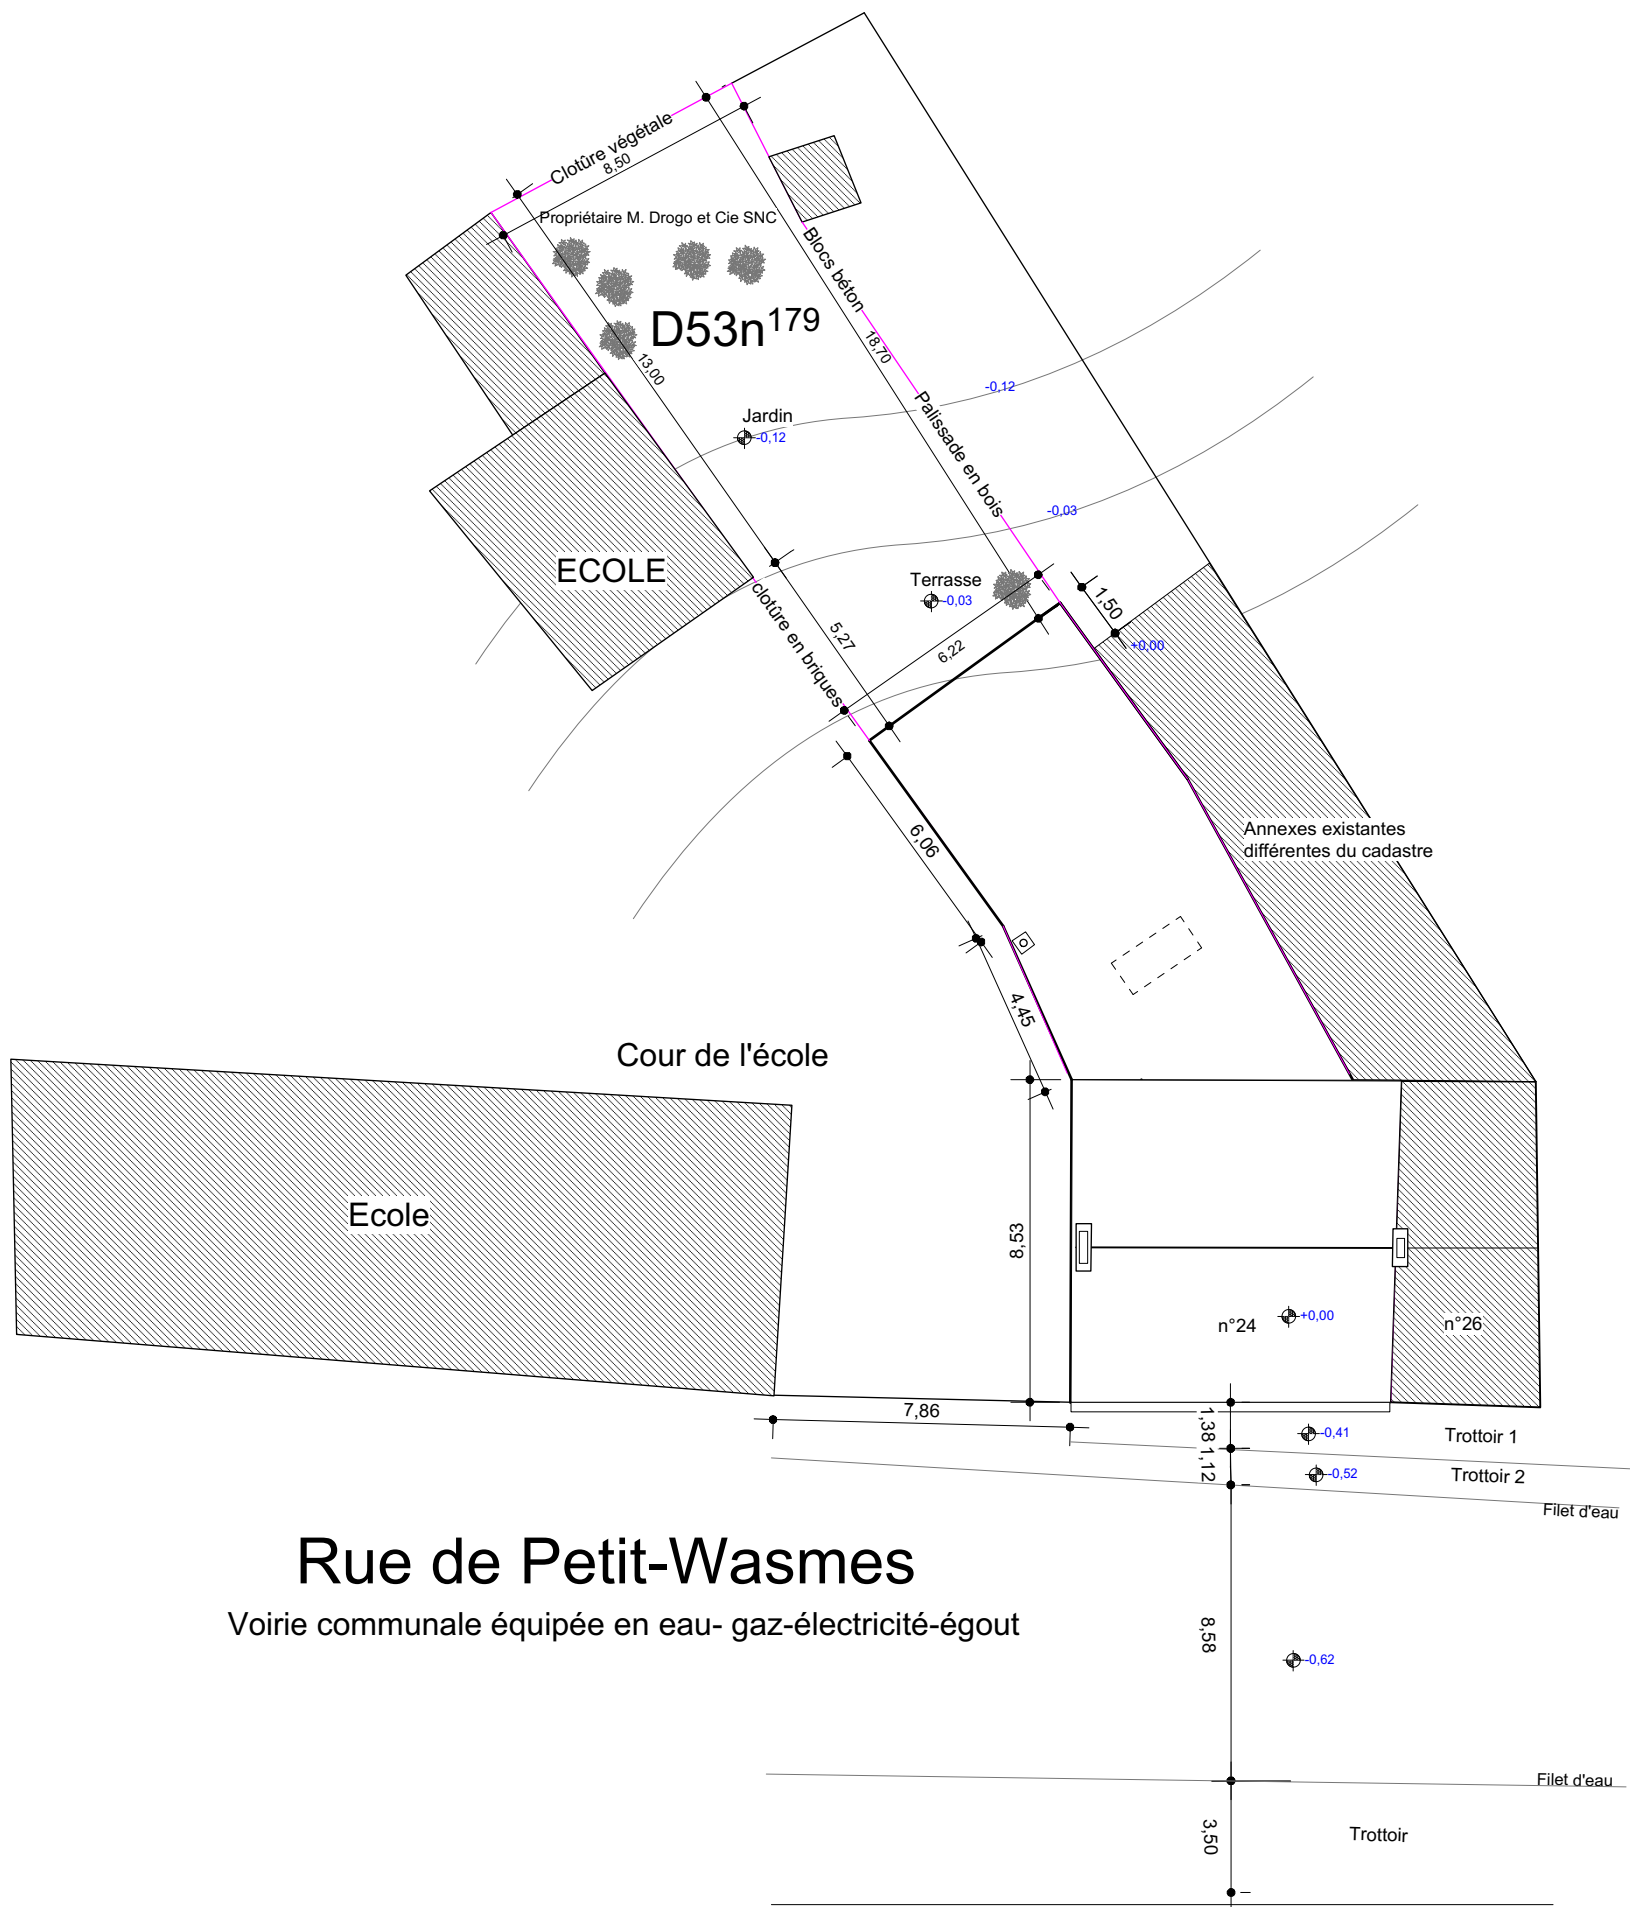


Implantation projetée  
Ech. 1/200

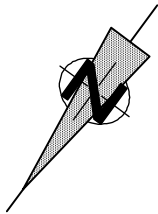

Rue de Petit-Wasmes  
Voirie communale équipée en eau-gaz-électricité-égout