




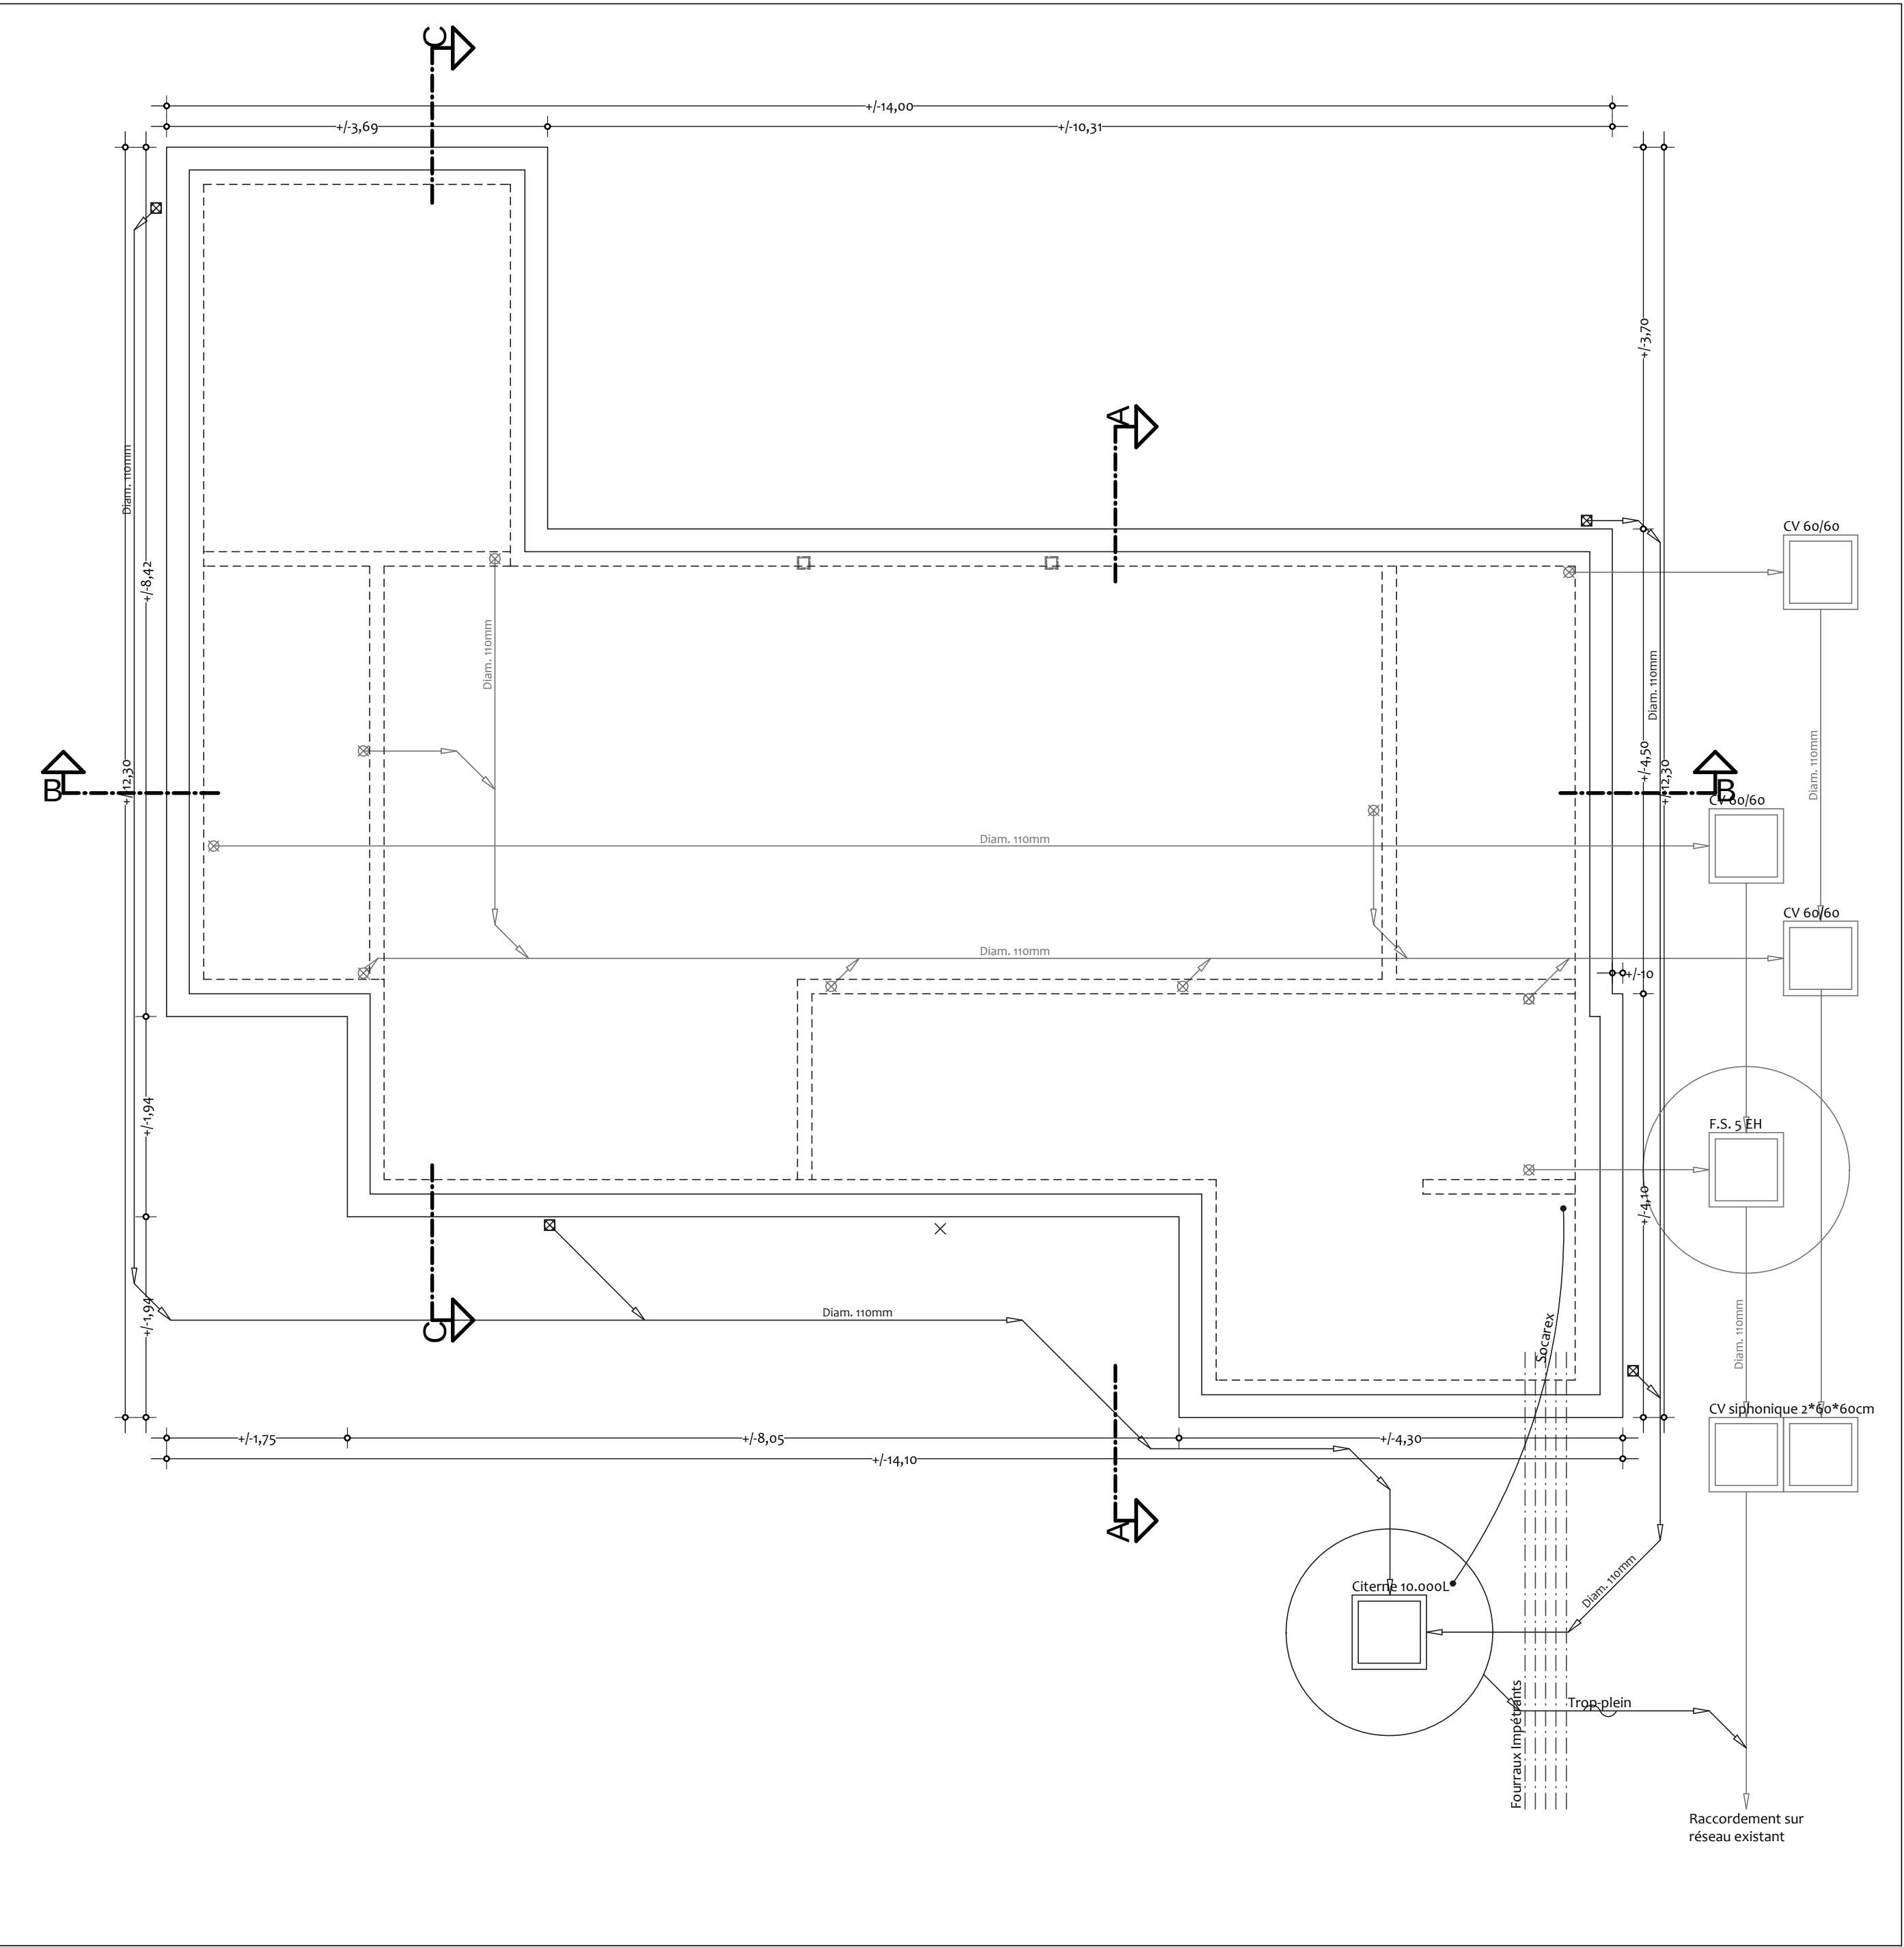


Vue en plan égouttage / fondations

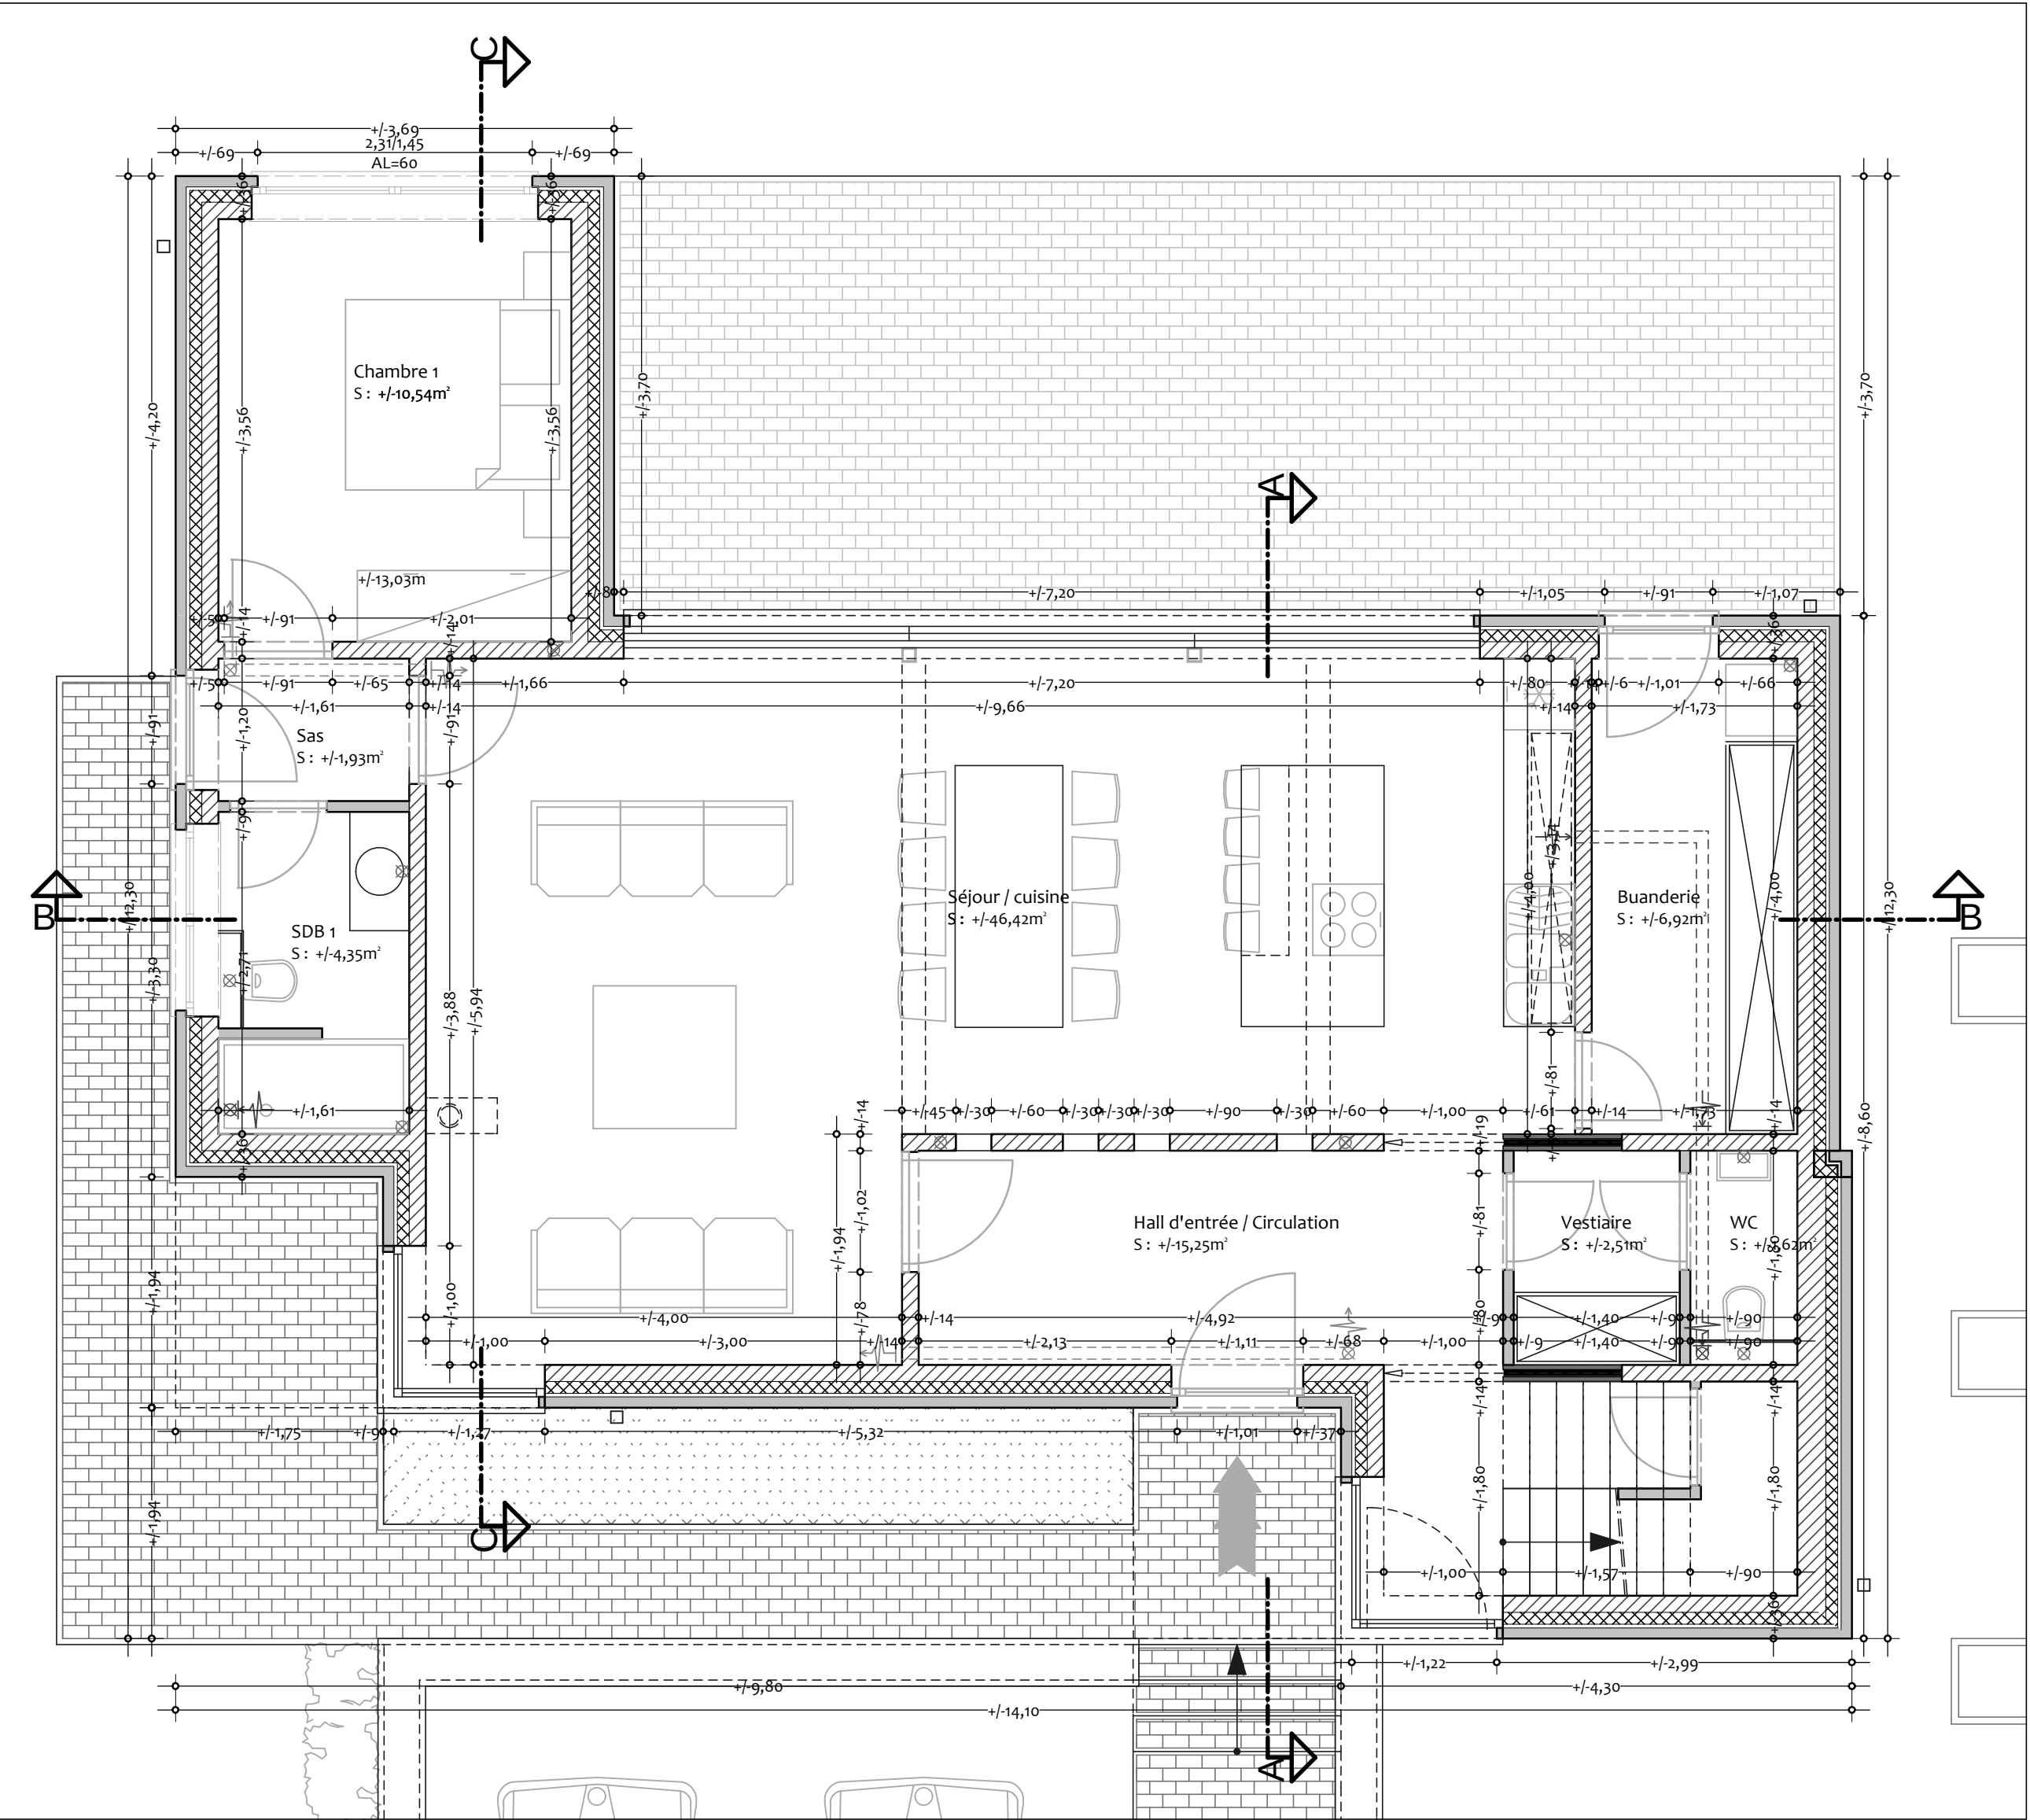


Vue en plan Rez-de-Chaussée

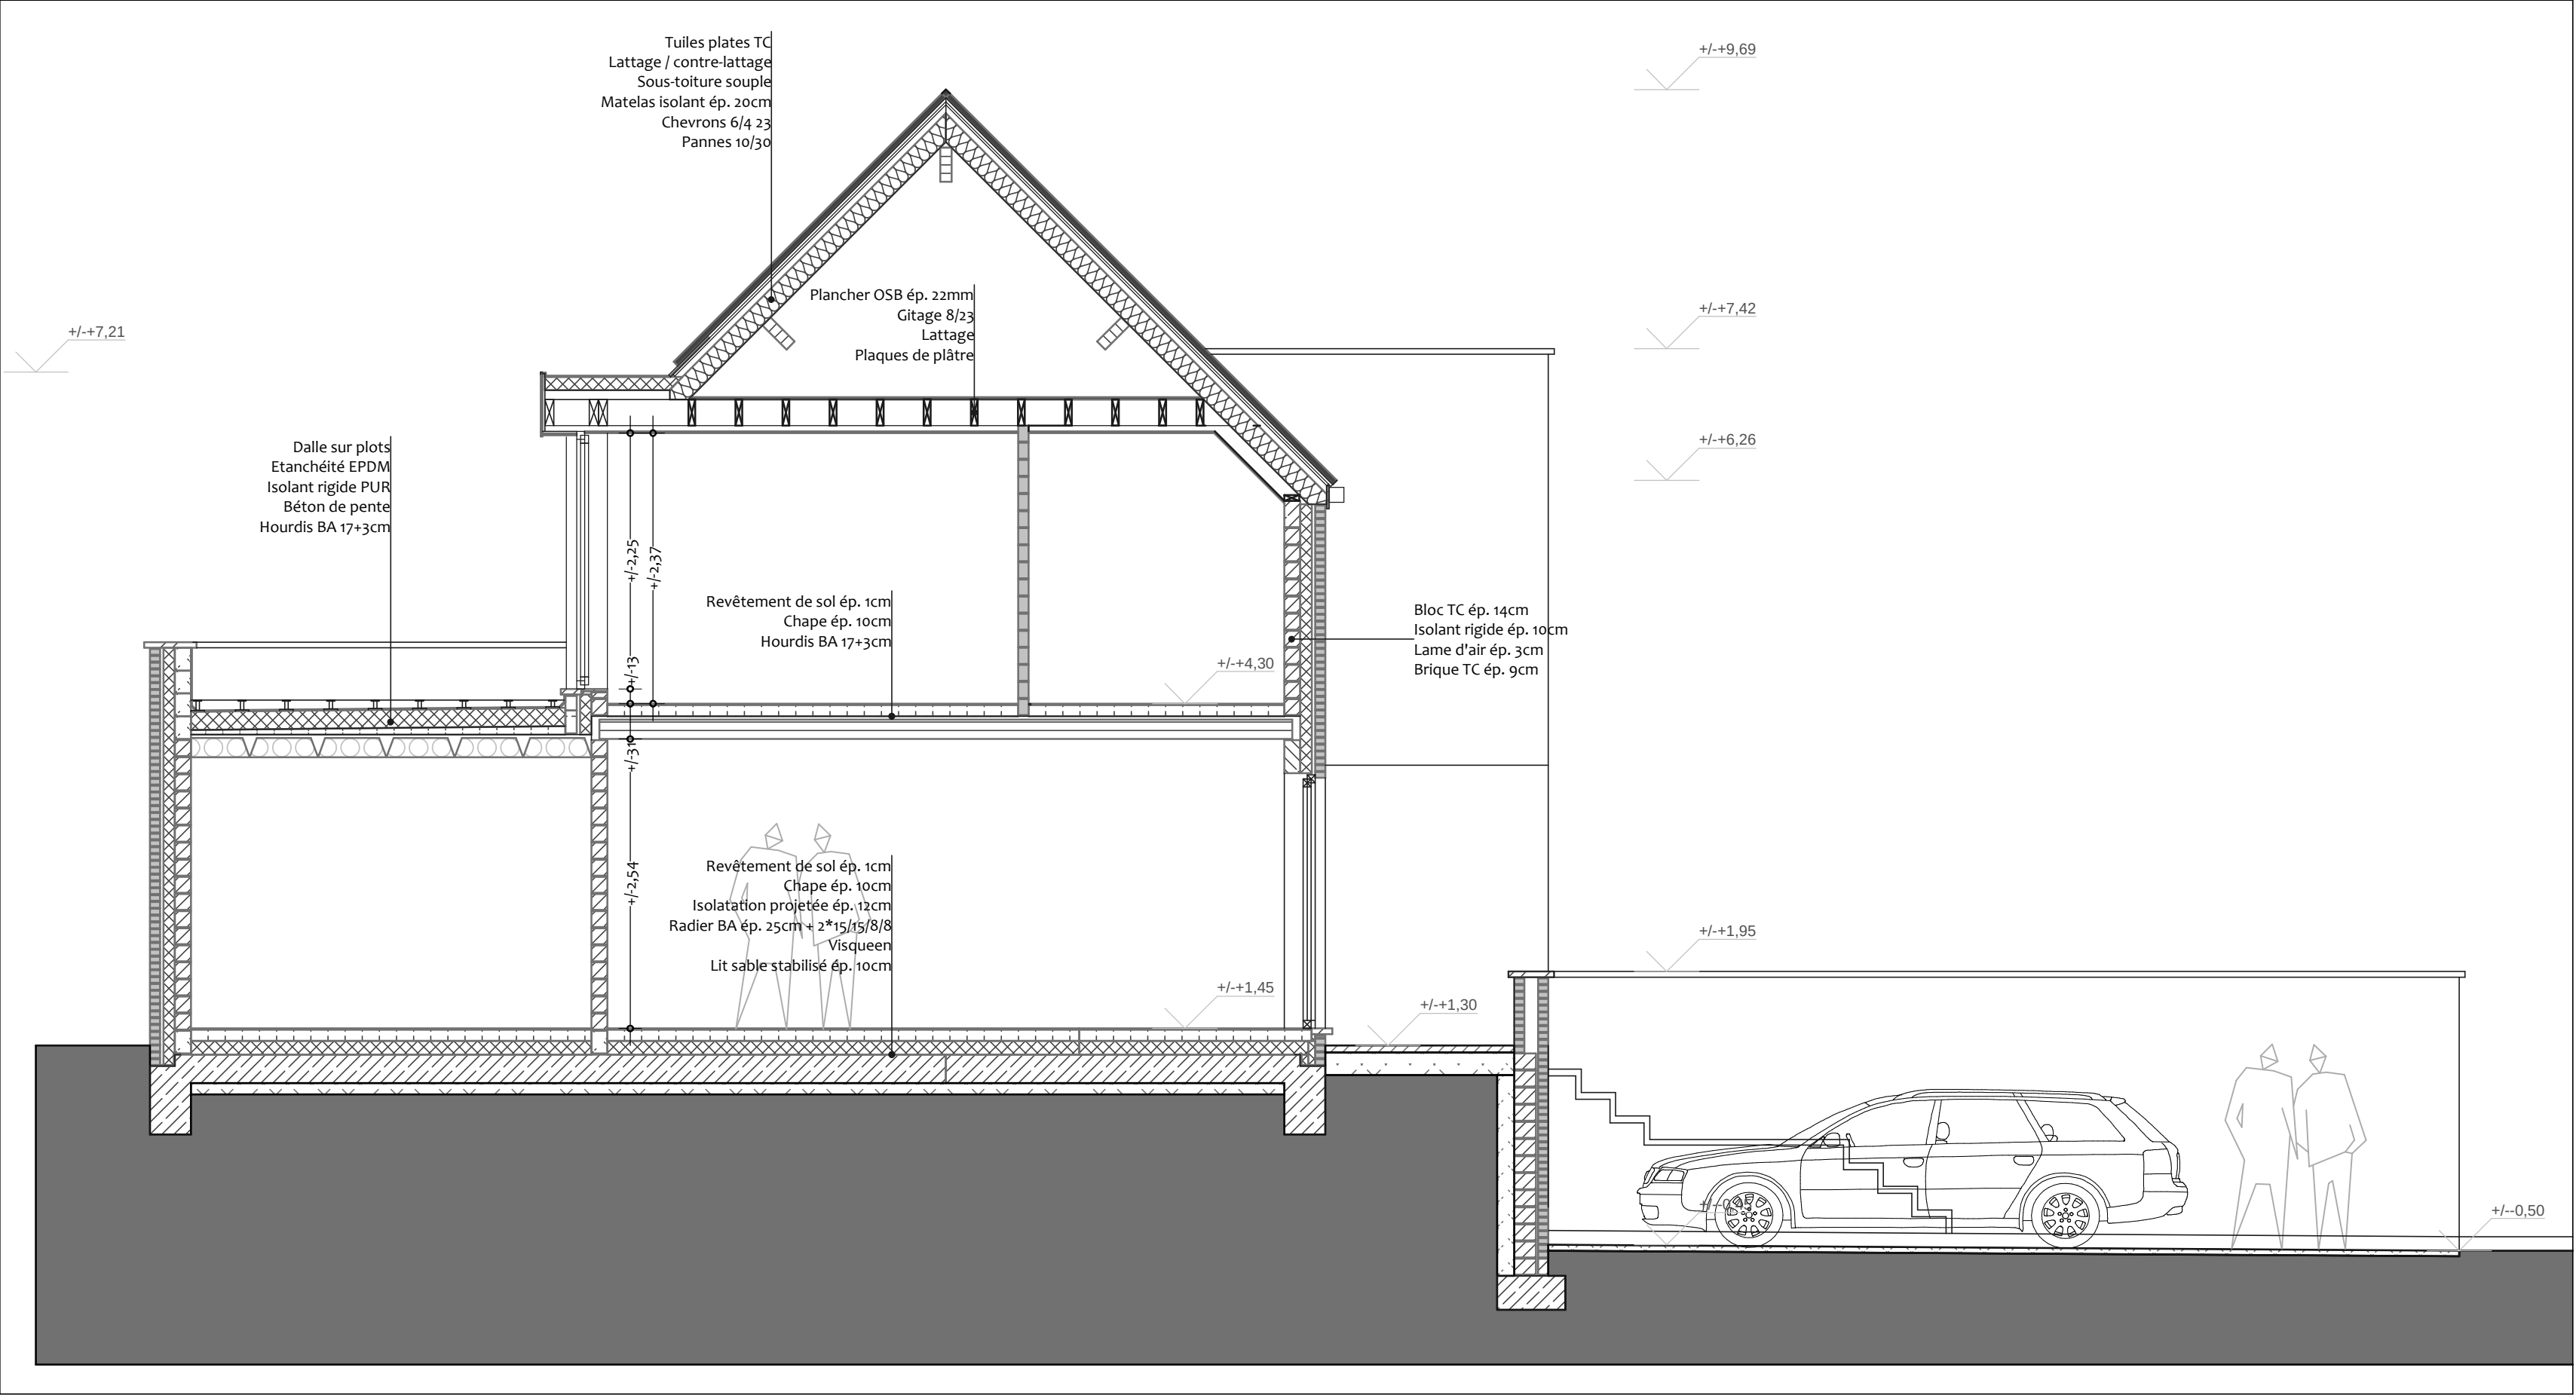

Coupe CC

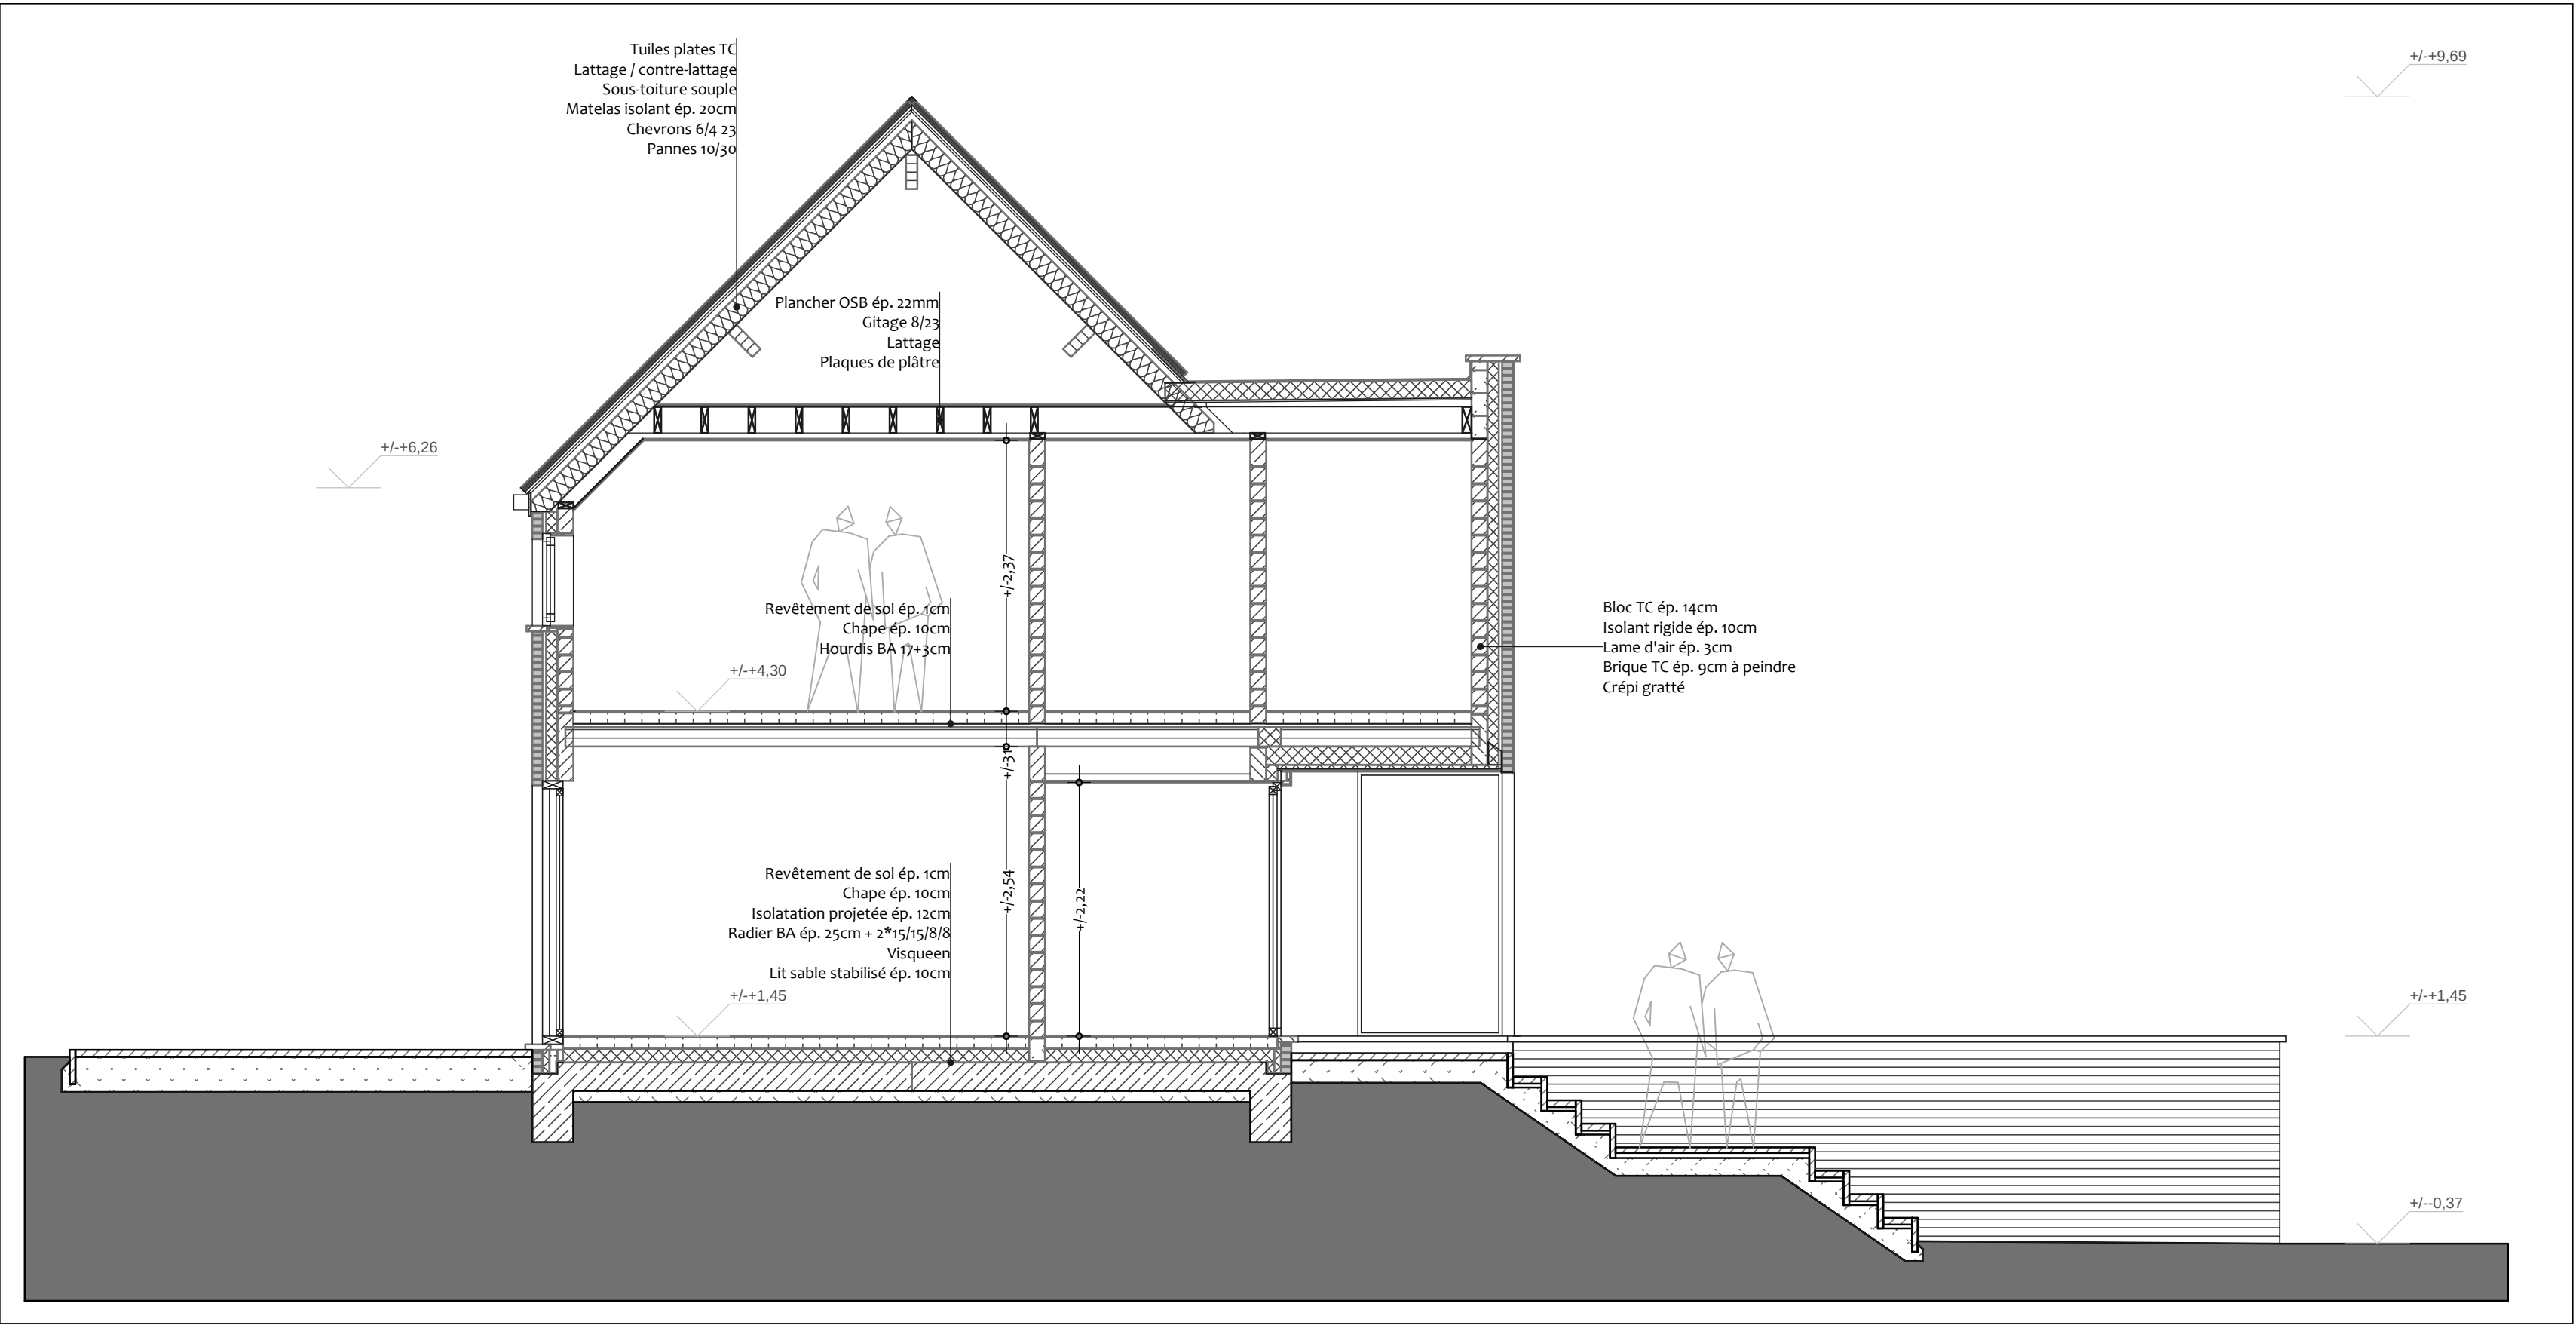

Coupe AA

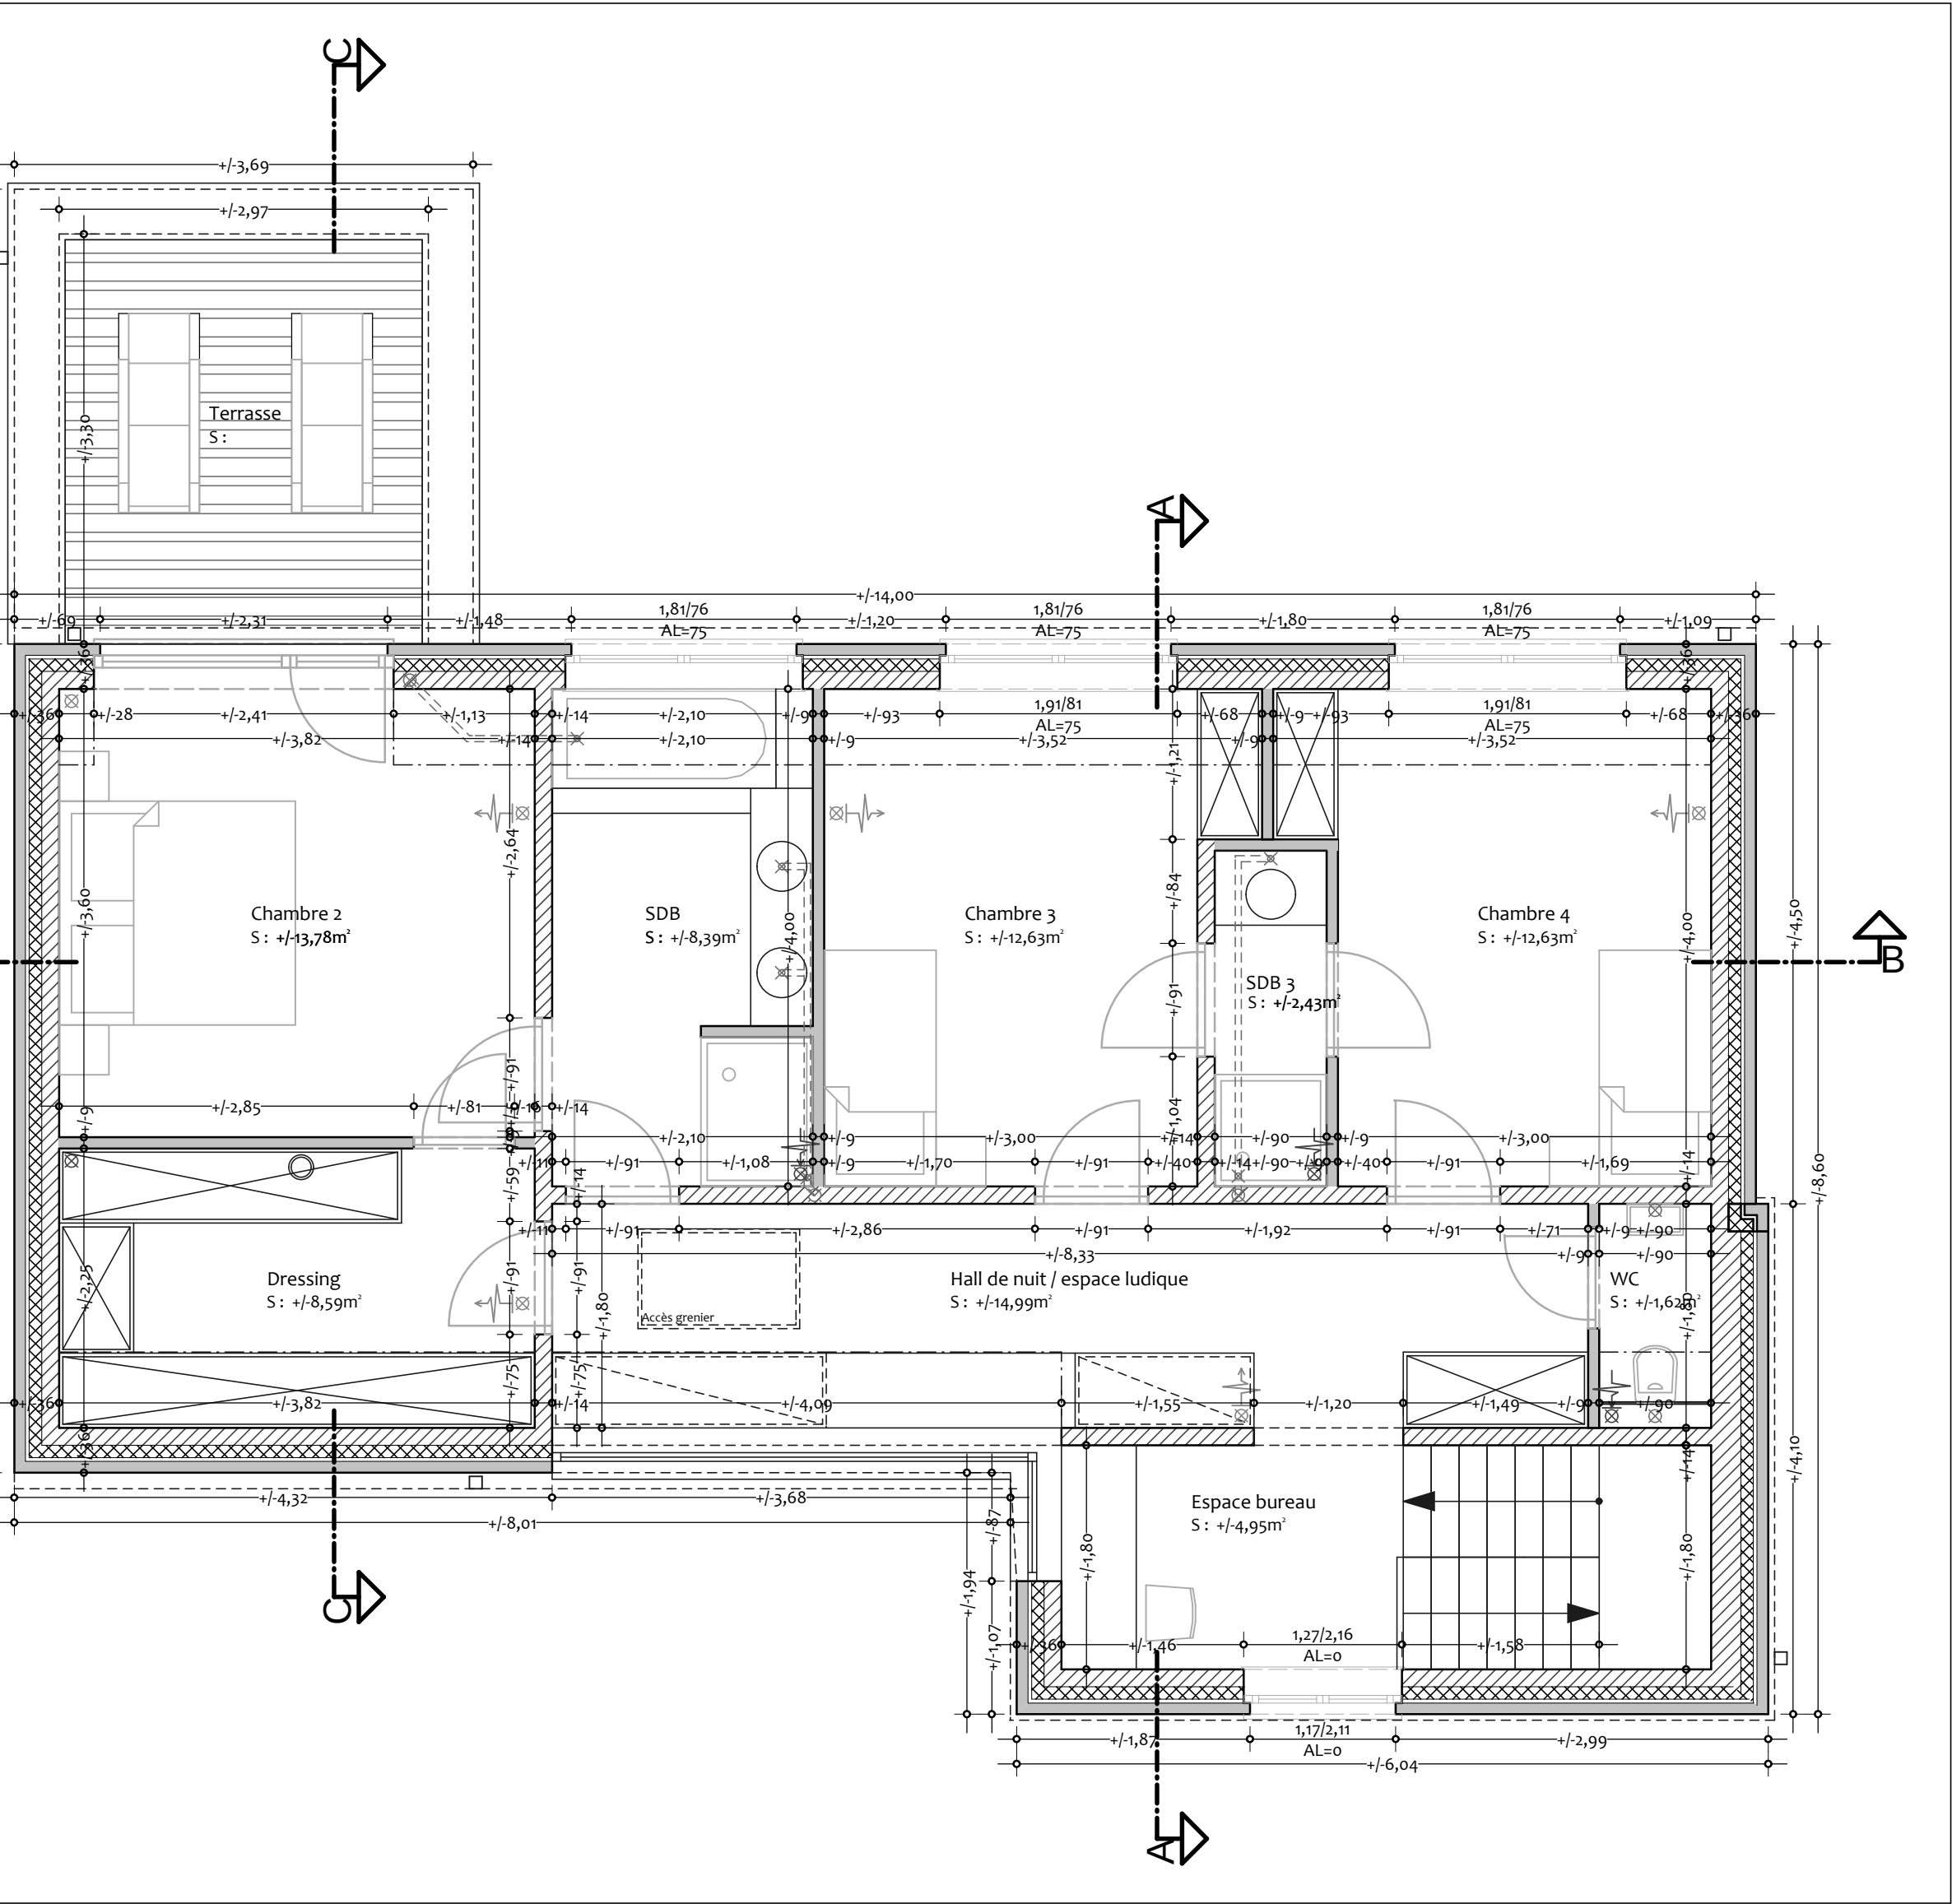

Vue en plan étage

Bureau d'Architectes

EMATONE sprl

www.ematone.be

Rue de la Grosse Pomme, 1 bo - 7000 Mons
Tél : 06567.86.34
E-mail : info@estievenart.be

MAITRE D'OUVRAGE	M & Me AMAND - TASSI Rue des Aubépines, 1 - 7850 MARCQ	
DESIGNATION DE L'OUVRAGE	Construction d'une habitation unifamiliale	
ADRESSE DU CHANTIER	Rue du Vieux Moulin - 7890 Ellezelles	
SECTION CADASTRALE	LOT 2 - section D229e	
Plan 2/3	Situation projetée	
1 RELEVÉ	Vues en plan	1/50ème
2 ESQUISSE		
3 AVANT-PROJET	Coupes - profils AA & CC	1/50ème
4 PERMIS DE BATIR		
5 PLAN DE PRINCIPE	Implantation	1/100ème
6 PROJET D'EXECUTION		
7 DETAILS		
8 TECHNIQUES SPECIALES		
A B C D E F G H I J K L M N O P Q R S T U V W X Y Z		
DOSSIER n°:	Gestionnaire du dossier,	DATE: le 11/12/2017
16-17	ESTIEVENART Emmanuel Cofon. architecte E-mail: emmanuel@estievenart.be	Dessiné par: EE
Pour la EMATONE sprl ESTIEVENART Emmanuel Architecte - Garant	POUR APPROBATION Le Maître d'Ouvrage	Responsable PEB, Ingénieur Conseil, Accepté par l'Entrepreneur,
Inscrits à l'Ordre des Architectes de la Province de Hainaut		