



# Coupe BB



## Elevation SUD

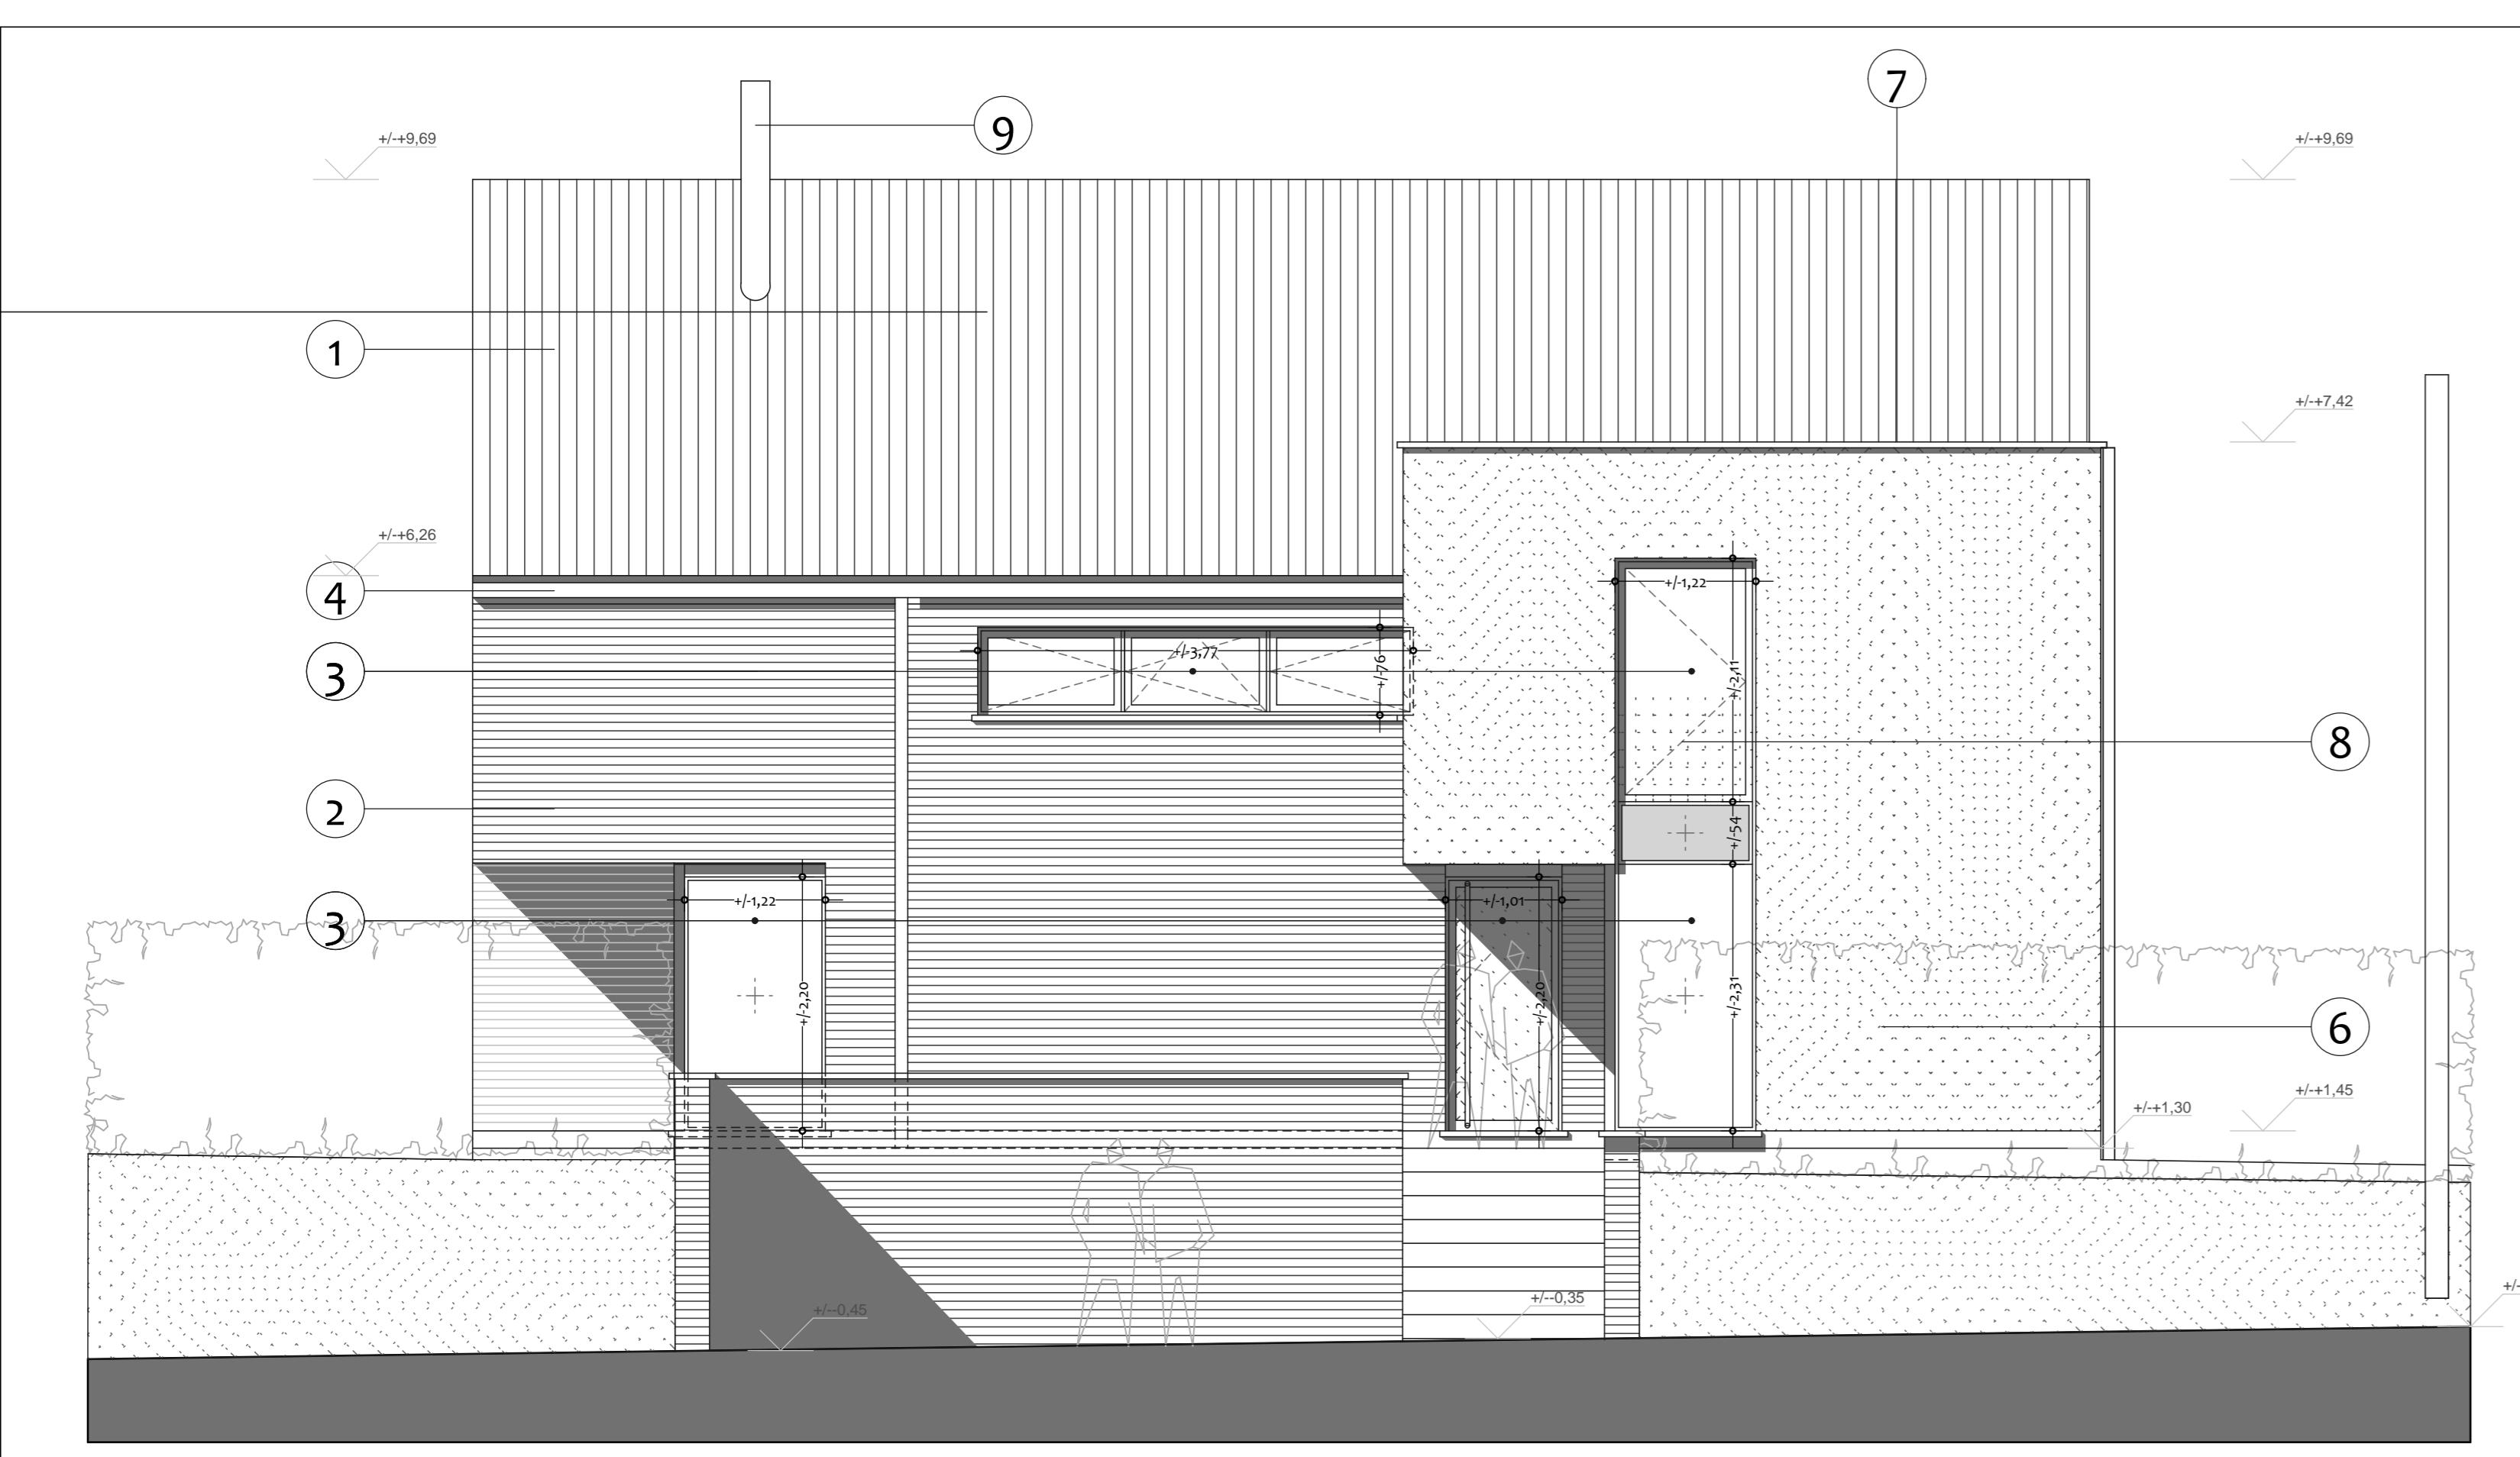


## Elevation NORD

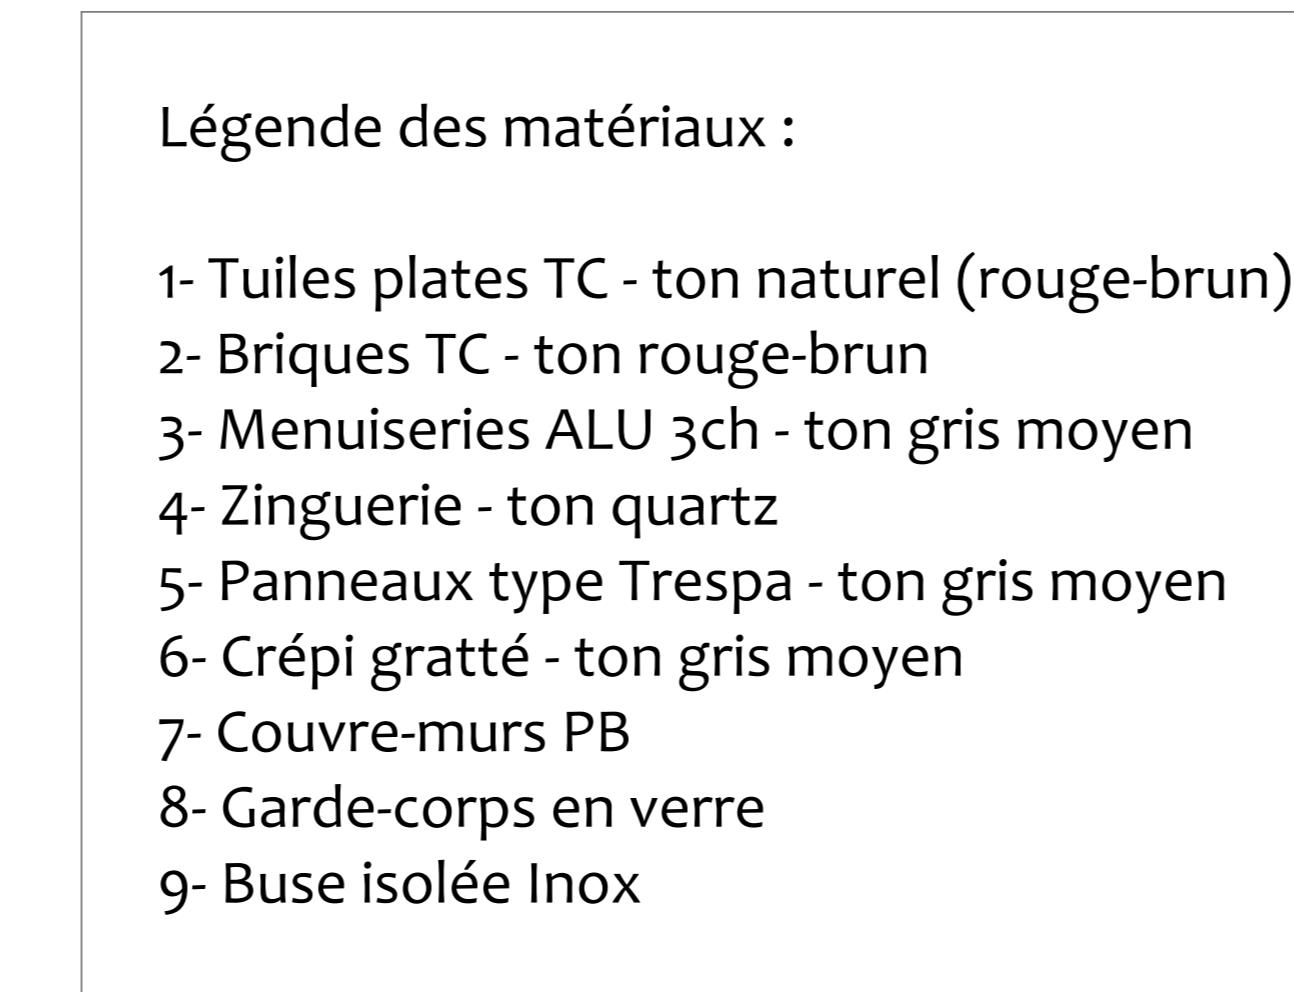


## Légende des matériaux

- 1- Tuiles plates TC - ton naturel (rouge-brun)
  - 2- Briques TC - ton rouge-brun
  - 3- Menuiseries ALU 3ch - ton gris moyen
  - 4- Zinguerie - ton quartz
  - 5- Panneaux type Trespa - ton gris moyen
  - 6- Crépi gratté - ton gris moyen
  - 7- Couvre-murs PB
  - 8- Garde-corps en verre
  - 9- Buse isolée Inox

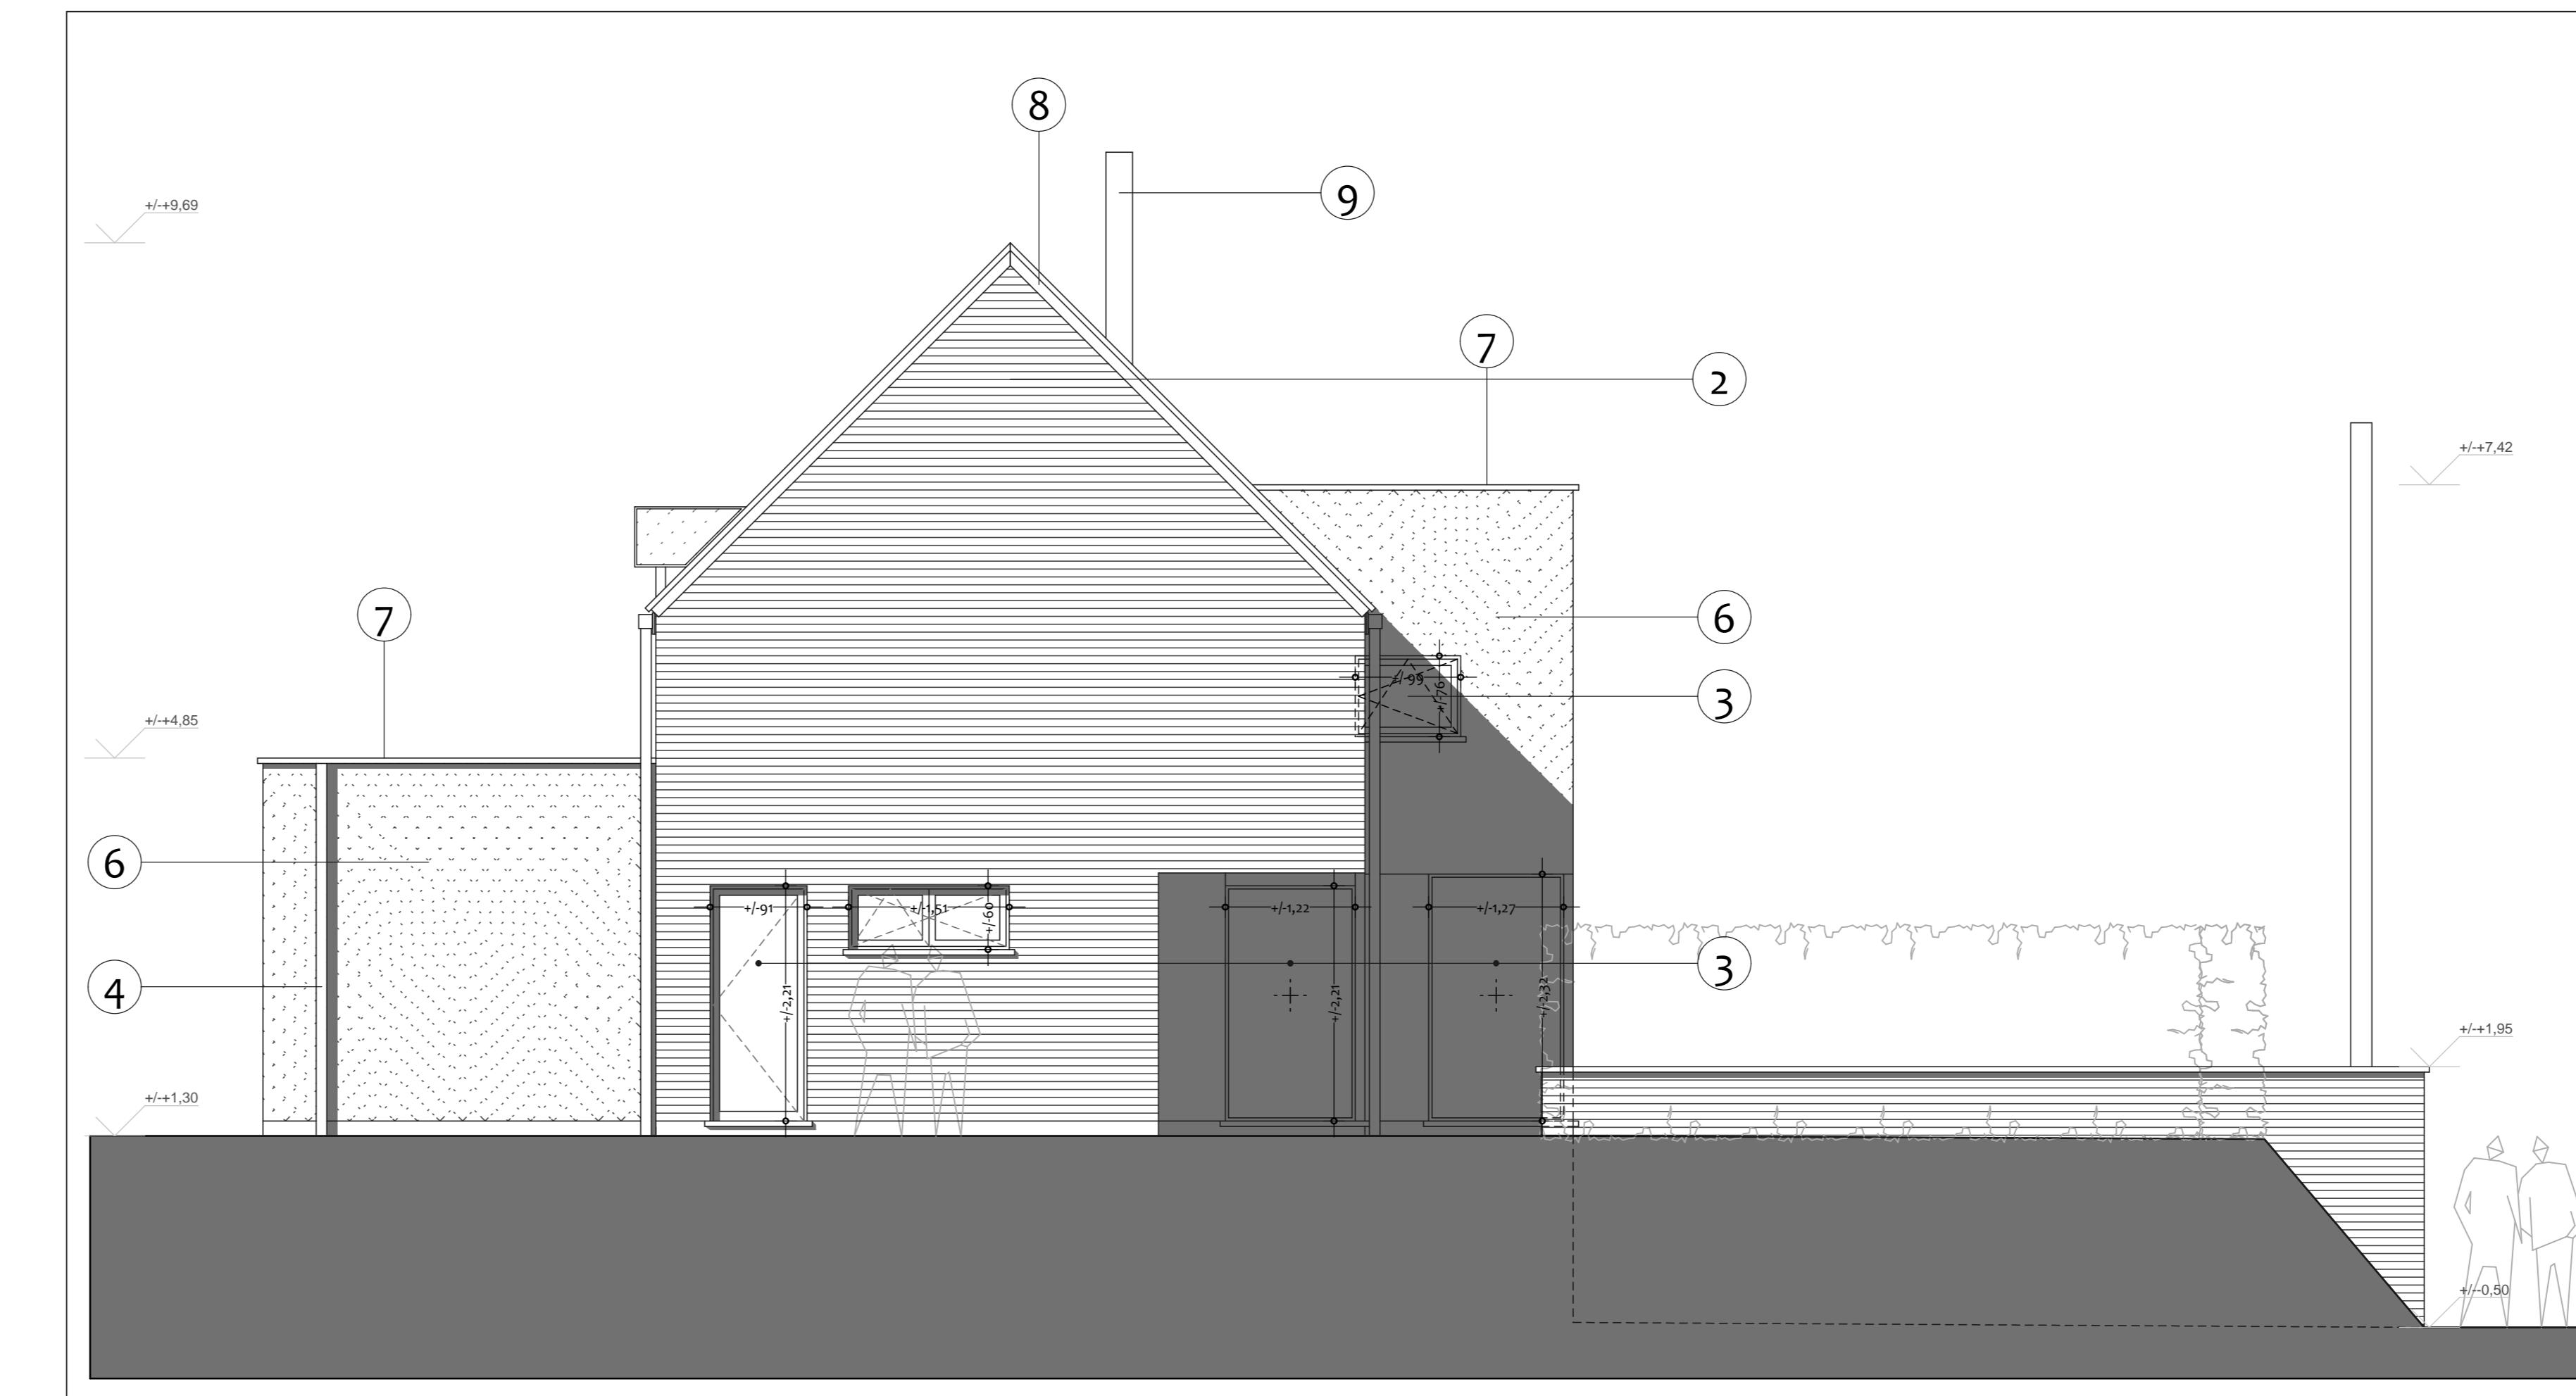

## Elevation EST

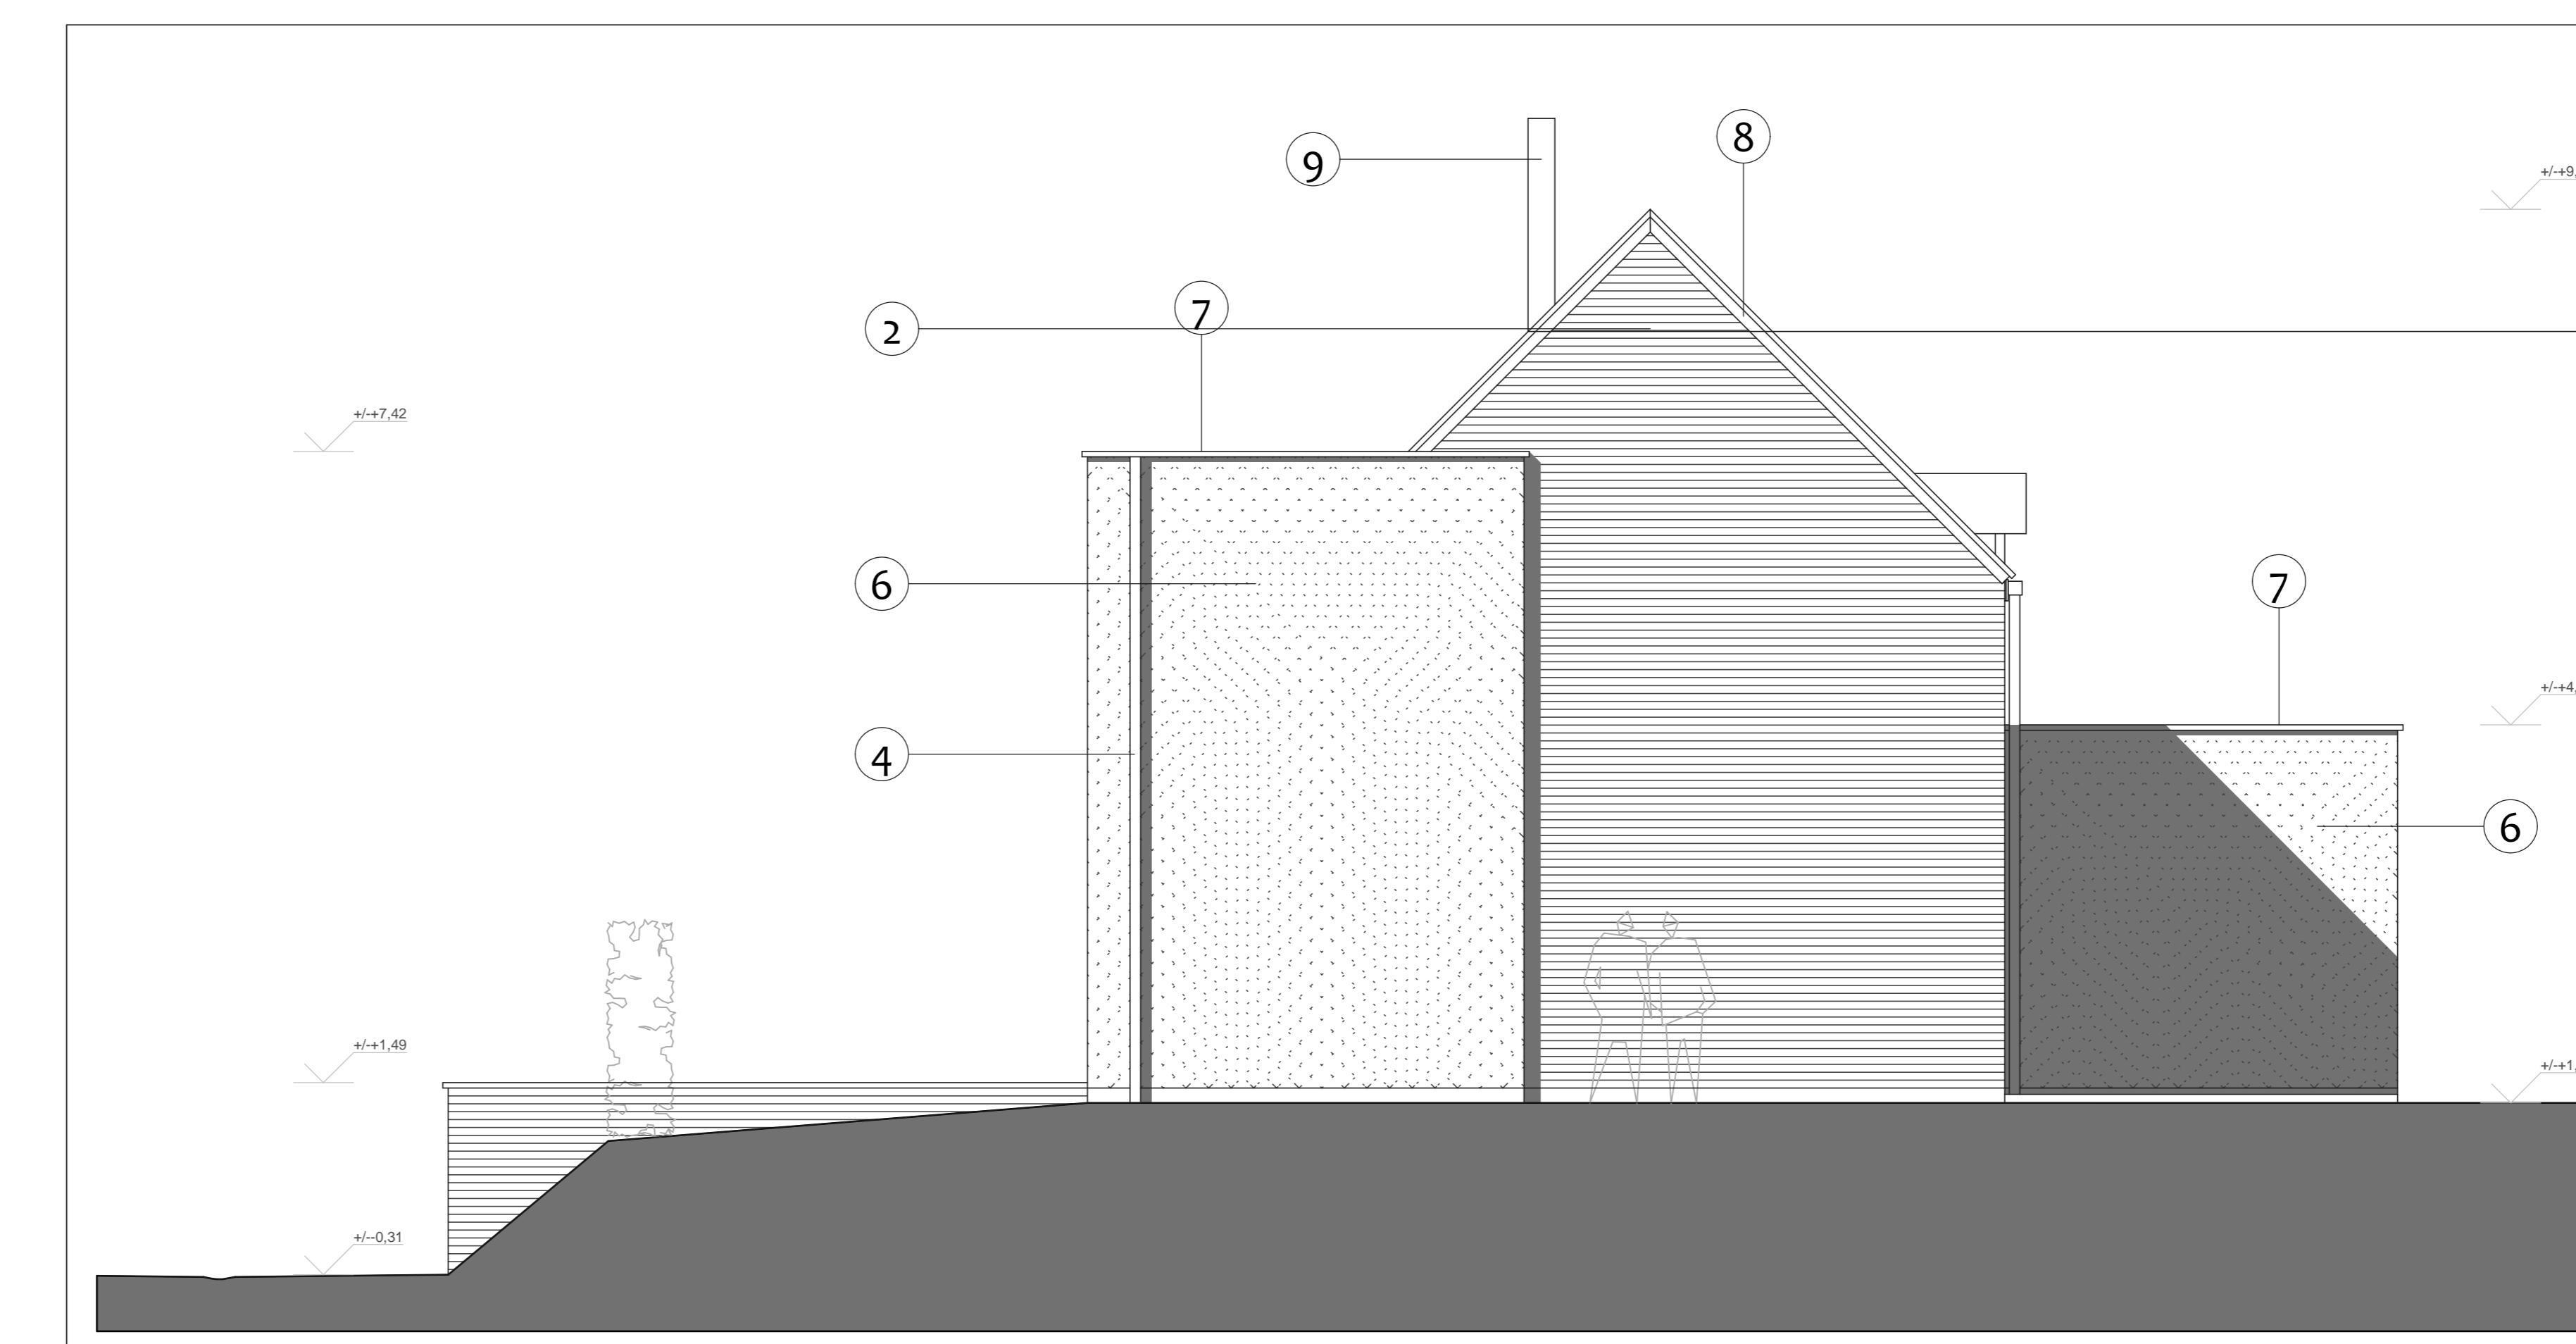

## Elevation QUEST

Bureau d'Architectes  
**EMATONE sprl**

[www.ematone.be](http://www.ematone.be)

Rue de la Grosse Pomme, 1 bo - 7000 Mons  
 Tél. : 065/67.86.34  
 E-mail : [info@estievenart.be](mailto:info@estievenart.be)

**MAITRE D'OUVRAGE**

M & Me AMAND - TASSI  
 Rue des Aubépines, 1 - 7850 MARCQ

**DESIGNATION DE L'OUVRAGE**

Construction d'une habitation unifamiliale

**ADRESSE DU CHANTIER**

Rue du Vieux Moulin - 7890 Ellezelles

**SECTION CADASTRALE**

LOT 2 - section D229e

**Plan 3/3**

**Situation projetée**

1	RELEVE
2	ESQUISSE
3	AVANT-PROJET
4	PERMIS DE BATIR
5	PLAN DE PRINCIPE
6	PROJET D'EXECUTION
7	DETAILS
8	TECHNIQUES SPECIALES

Elevations

1/50ème

Coupes - profils BB

1/50ème

A B C D E F G H I J K L M N O P Q R S T U V W X Y Z

**DOSSIER n°:**  
**16-17**

Gestionnaire du dossier,  
**ESTIEVENART Emmanuel**  
 GSM : 0475/405367  
 E-mail : [emmanuel@estievenart.be](mailto:emmanuel@estievenart.be)

**DATE:**  
 le 11/12/2017  
**Dessiné par :**  
 EE

**POUR APPROBATION**

Pour la EMATONE sprl  
**ESTIEVENART Emmanuel**  
 Architecte - Gérant  
  
**ESTIEVENART Toni**  
 Architecte - Gérant

Le Maître d'Ouvrage

Responsable PEB,  
  
 Ingénieur Conseil,  
  
 Accepté par l'Entrepreneur,

Inscrits à l'Ordre des Architectes de la Province de Hainaut